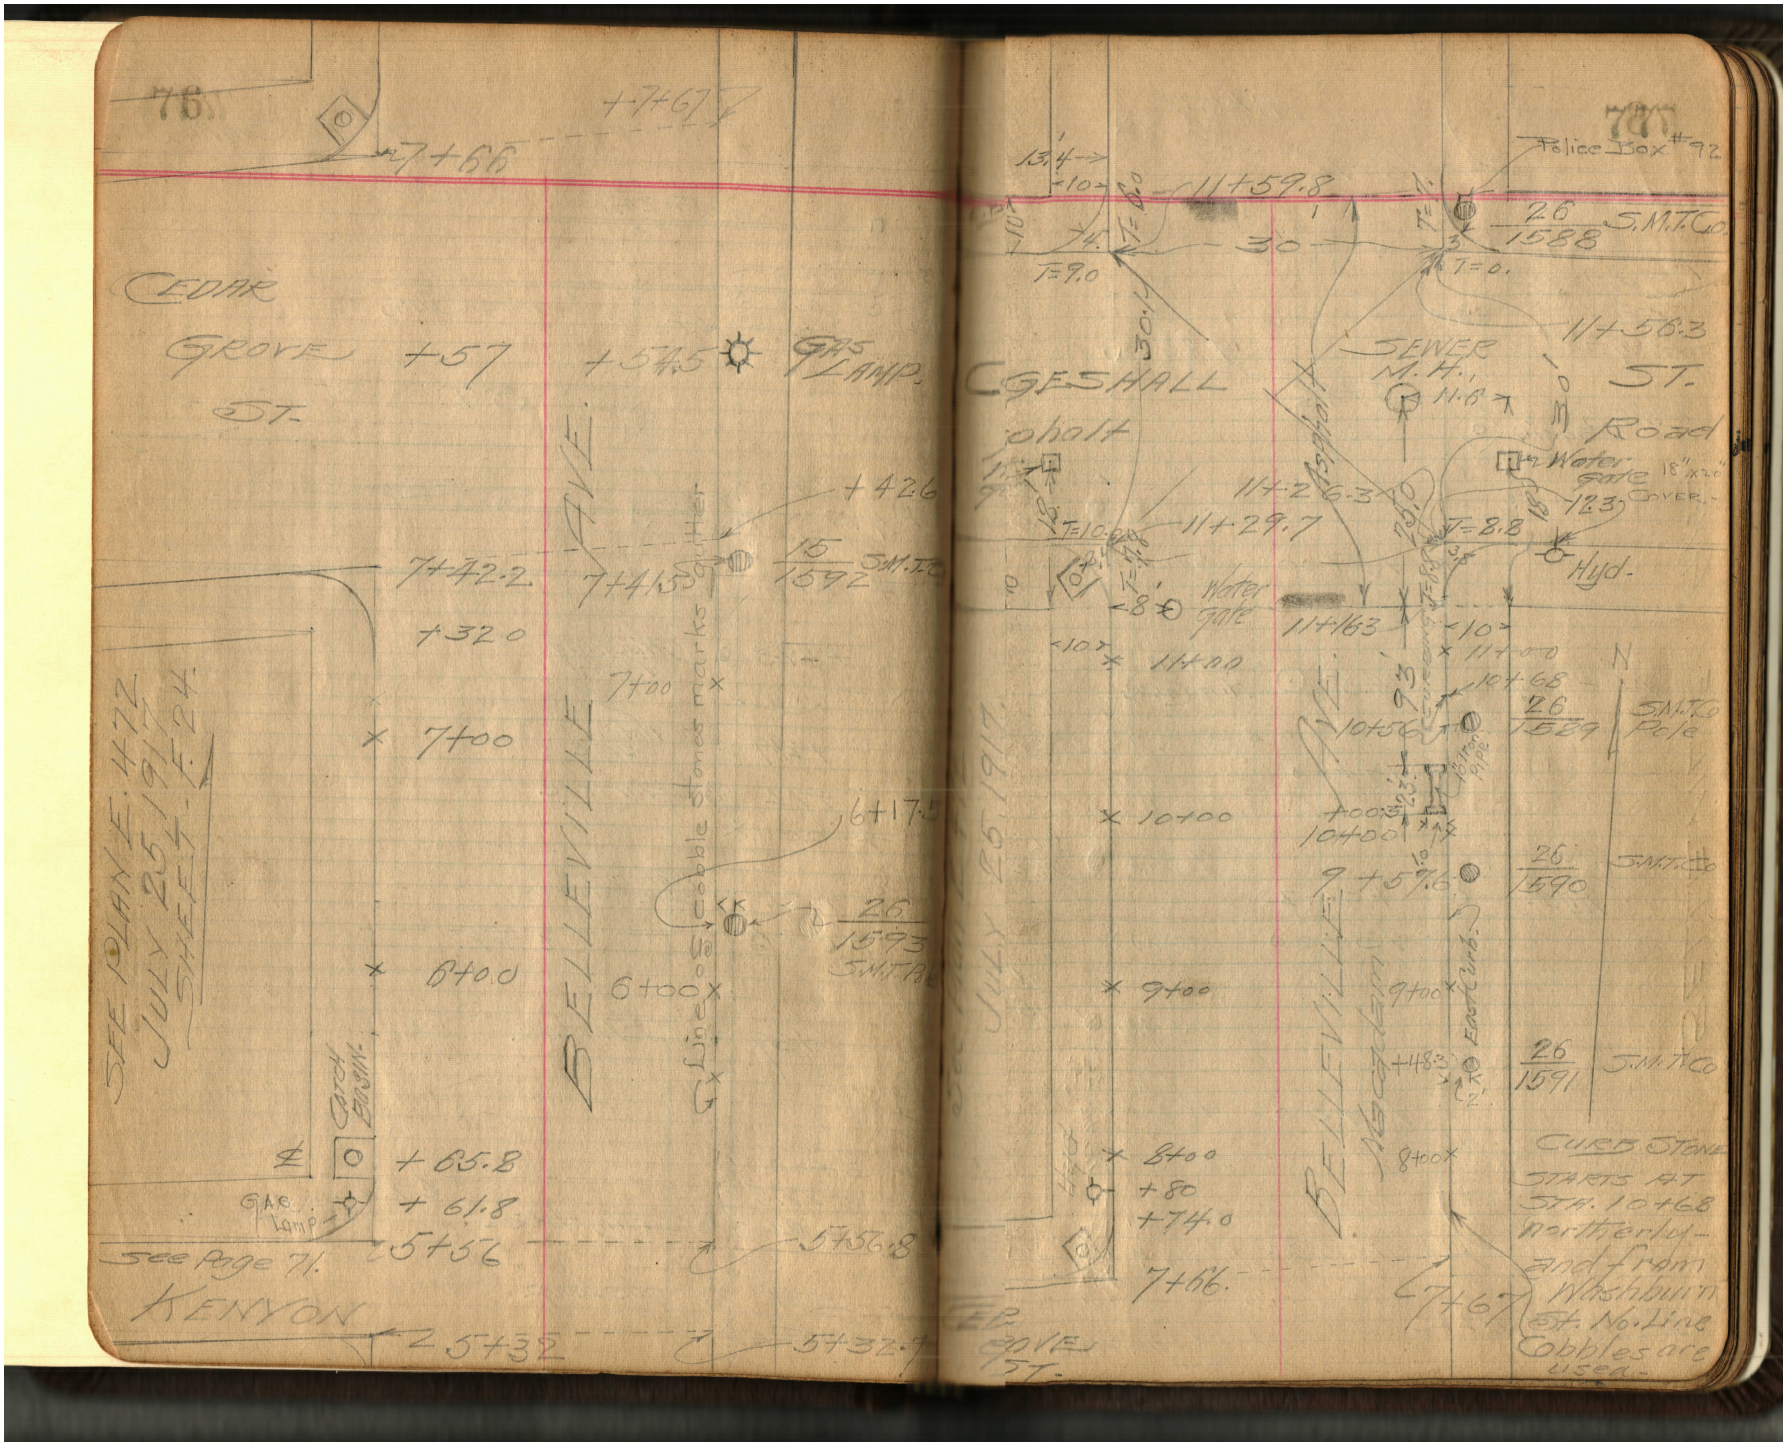
76.
7+67
7+66
CEDAR
GROVE
ST.
+57
+54.5
GAS LAMP
+42.6
7+42.2
7+41.5
15
1592
S.M.T.Co
+32.0
7+00
BELLEVILLE AVE.
Cobble stones mark
6+17.5
26
1593
S.M.T.Co
6+00
6+00
SEE PLAN E. 477
JULY 25, 1911
SHEET 4. E. 24.
Catch Basin
+65.8
+61.8
G.A.E. Lamp
5+56
5+56.8
See Page 71.
KENYON
5+32
5+32.7
77
Police Box #92
13.4
10
11+59.8
26
1588
S.M.T.Co
30
T=9.0
T=0.
11+56.3
SEWER
M.H.
11.6
CRESHALL
ST.
Road
Water Gate
18" x 12"
COVER
12.3
11+26.3
11+29.7
T=10.
T=8.8
Hyd.
Water Gate
11+16.3
10
11+00
10+68
N
10+56
26
1589
S.M.T.Co
Pole
Catch Basin
10+00
10+00
26
1590
S.M.T.Co
9+57.6
9+00
9+00
+48.3
East End
26
1591
S.M.T.Co
8+00
8+00
+80
+74.0
7+66
CURB STONE
STARTS AT
STA. 10+68
northerly
and from
Wickshburn
St. No. Line
Cobbles are
used.
SEE
GROVE
ST.
7+67