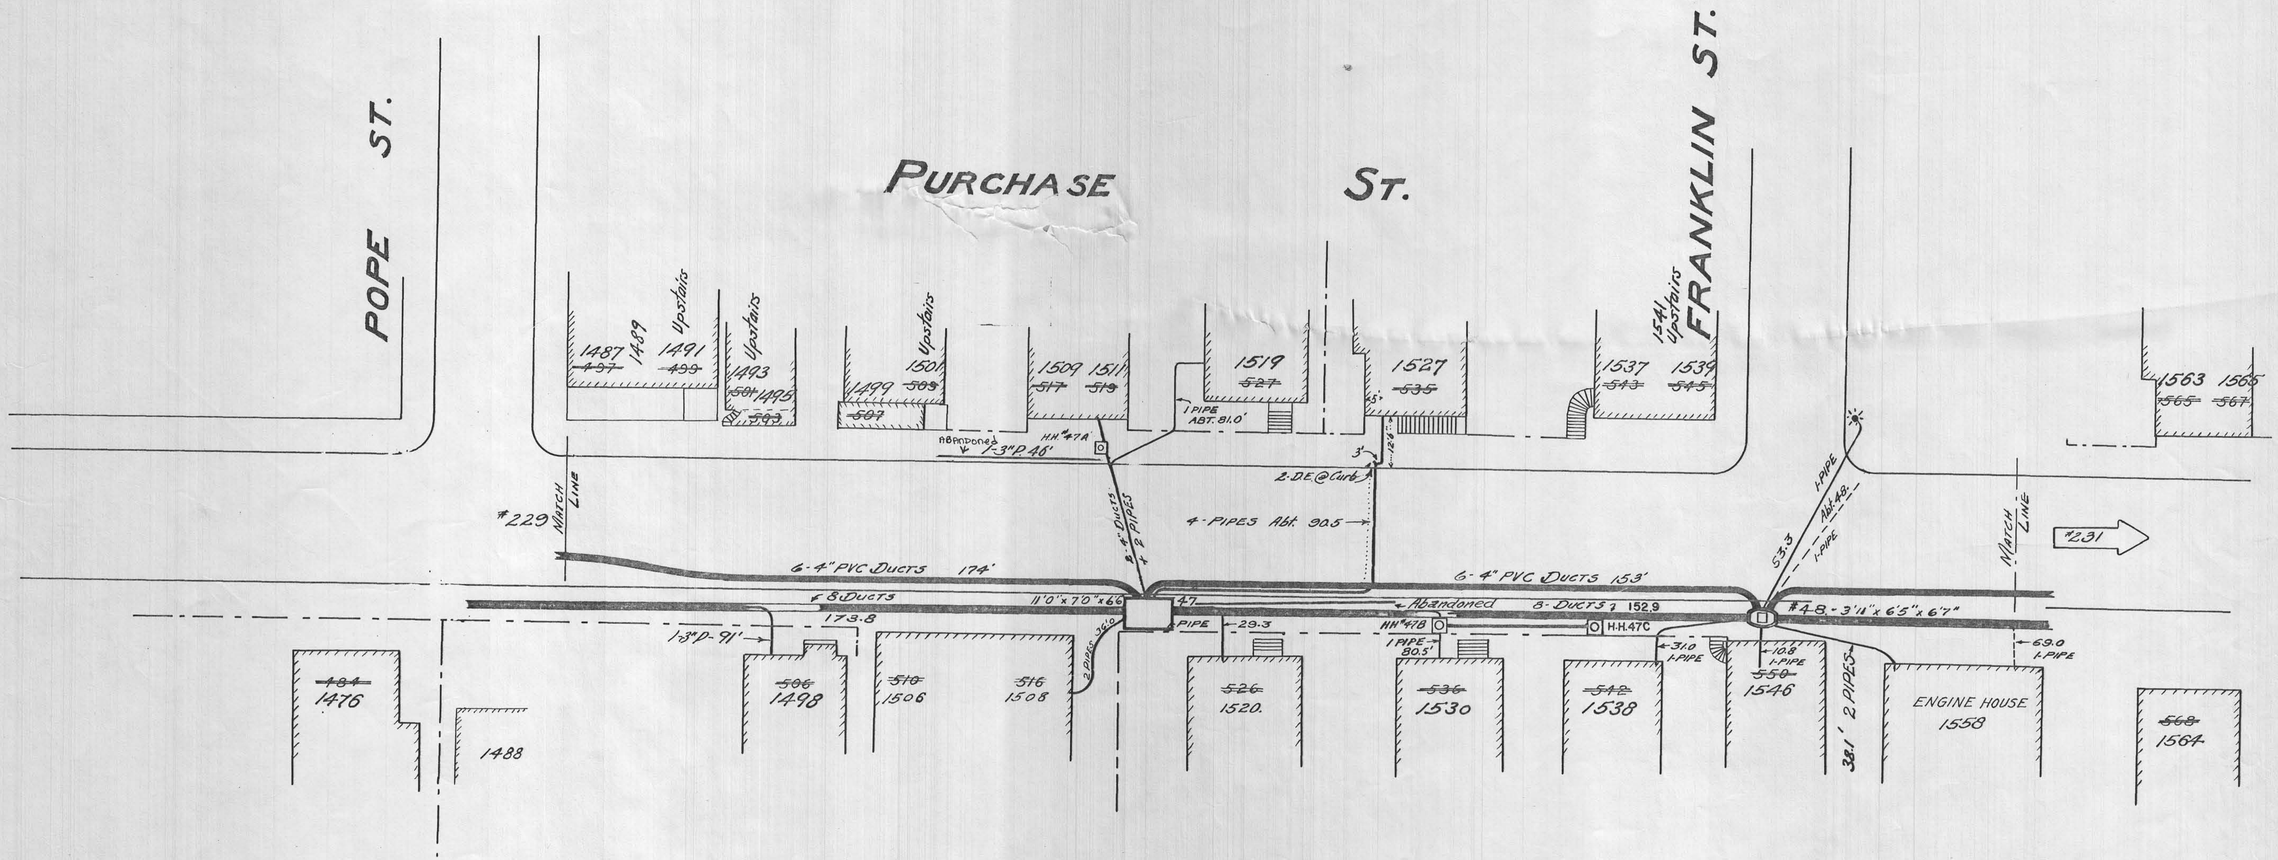
POPE ST.
PURCHASE ST.
FRANKLIN ST.
1487 ~~497~~
1489
1491 ~~499~~
Upstairs
1493 ~~501~~ 1495 ~~503~~
Upstairs
1499 ~~507~~
1501 ~~509~~
1509 ~~517~~
1511 ~~519~~
1519 ~~527~~
1527 ~~535~~
1537 ~~543~~
1539 ~~545~~
1541 Upstairs
1563 ~~565~~
1565 ~~567~~
Abandoned 1-3"P. 46'
HH #47A
1 PIPE ABT. 81.0'
2-DE @ Curb
4-PIPES Abt. 90.5
2-4" DUCTS 4-2 PIPES
#229
MARCH LINE
6-4" PVC DUCTS 174'
6-4" PVC DUCTS 153'
#8 DUCTS
11'0" x 7'0" x 6'6"
47
Abandoned 8-DUCTS 152.9
#48 - 3'11" x 6'5" x 6'7"
173.8
1-3"P-91'
2 PIPES 26.0
1 PIPE
29.3
HH #48
1 PIPE 80.5'
H.H. 47C
31.0 1-PIPE
10.8 1-PIPE
69.0 1-PIPE
53.3
1-PIPE Abt. 48'
1-PIPE
MARCH LINE
#231
~~484~~ 1476
1488
~~506~~ 1498
~~518~~ 1506
~~516~~ 1508
~~526~~ 1520
~~536~~ 1530
~~548~~ 1538
~~550~~ 1546
38.1' 2 PIPES
ENGINE HOUSE 1558
~~568~~ 1564