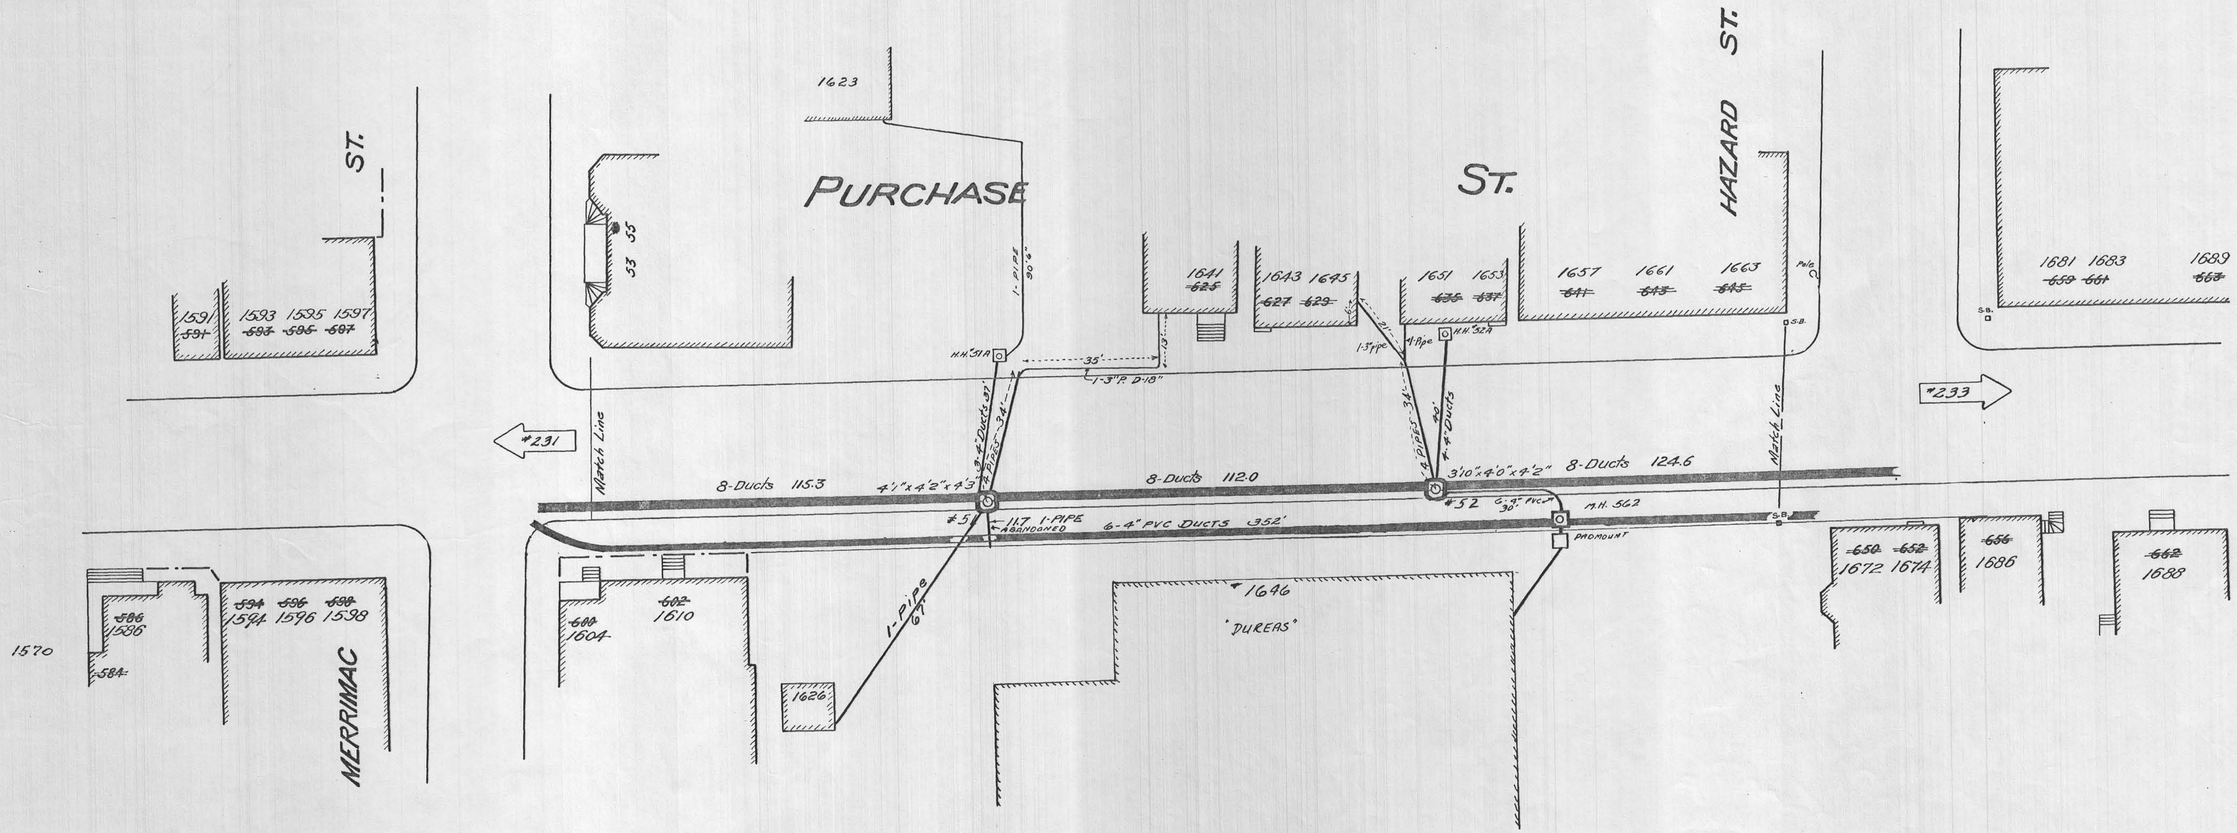
PURCHASE ST.
HAZARD ST.
MERRIMAC ST.
1623
53 55
1591 591
1593 1595 1597
593 595 597
1641 625
1643 1645
627 629
1651 1653
635 637
1657 1661 1663
641 643 645
1681 1683 1689
659 661 667
#231
#233
Match Line
8-Ducts 115.3
4'1"x4'2"x4'3"
8-Ducts 112.0
3'10"x4'0"x4'2"
8-Ducts 124.6
#51
117 1-PIPE
ABANDONED
6-4" PVC DUCTS 352'
#52
6-4" PVC 30'
M.H. 562
PADMOUNT
1-PIPE 67'
1-PIPE 34'
4-4" DUCTS
1-3" P. D-18"
35'
H.H. 51A
H.H. 52A
S.B.
1570
586 1586
584
594 596 598
1594 1596 1598
600 1604
602 1610
1626
1646
"DUREAS"
650 652
1672 1674
656
1686
662
1688