PLAN HOLD CORPORATION • IRVINE, CALIFORNIA
REORDER BY NUMBER 070AR
POSITION EDGE OF PRINT ON THIS LINE

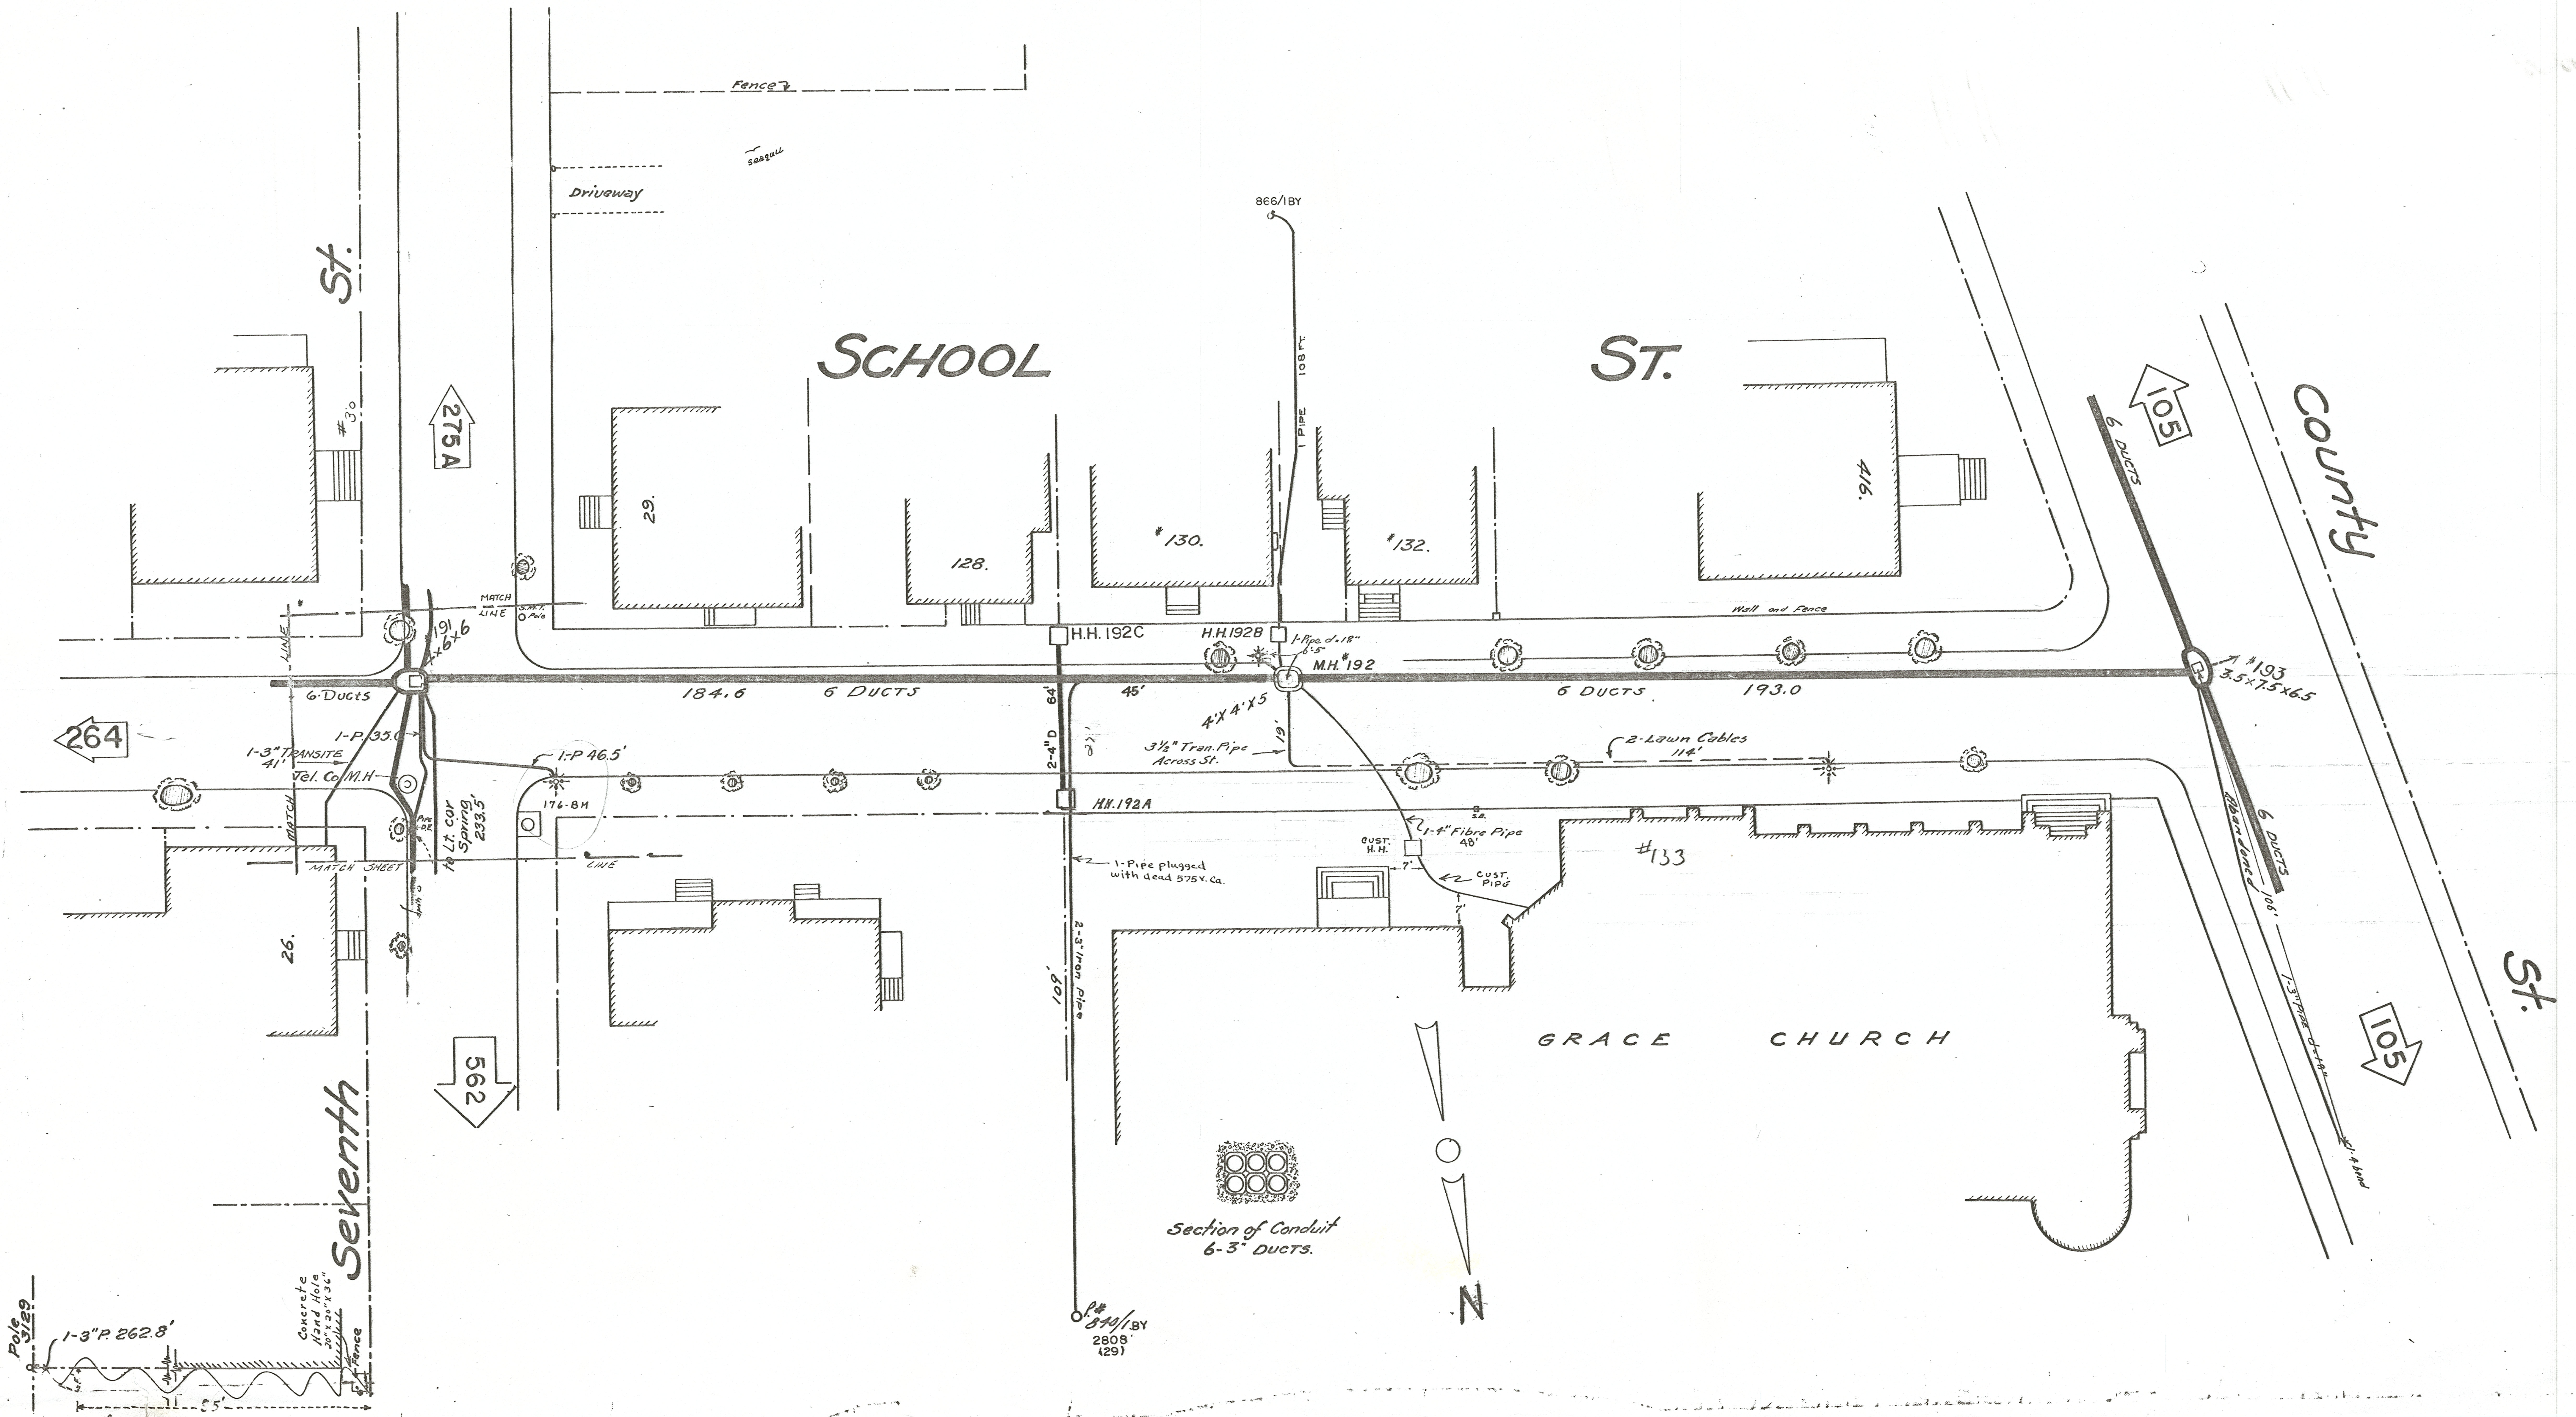
SCHOOL ST.
Seventh St.
County St.
Fence
Driveway
Seagull
#30
29.
128.
#130.
#132.
416.
26.
#133
GRACE CHURCH
275A
264
562
105
105
866/1BY
1 PIPE 108 FT.
MATCH LINE
S.M.T. Pole
191 4×6×6
6·Ducts
184.6
6 DUCTS
45'
64'
H.H. 192C
H.H.192B
1-Pipe d=18" 6'5"
M.H. #192
6 DUCTS
193.0
Wall and Fence
#193 3.5×7.5×6.5
6 DUCTS
6 DUCTS
Abandoned
106'
1-3" Pipe d=18"
1-4 bend
4'X4'X5
19'
3½" Tran. Pipe Across St.
2-Lawn Cables 114'
2-4" D
H.H.192A
S.B.
1-4" Fibre Pipe 48'
CUST. H.H.
7'
CUST. PIPE
7'
1-Pipe plugged with dead 575 V. Ca.
2-3" Iron Pipe
109'
P.# 840/1.BY 2808' (29)
1-P. 35.0
1-3" TRANSITE 41'
Tel. Co. M.H.
1-P 46.5'
176-BM
Pipe D.E.
to Lt. cor Spring 233.5'
MATCH SHEET
MATCH LINE
LINE
Pole 3/29
1-3" P. 262.8'
Concrete Hand Hole 20"×20"×36"
Fence
85'
Section of Conduit 6-3" DUCTS.
N

265

Rev 2/26