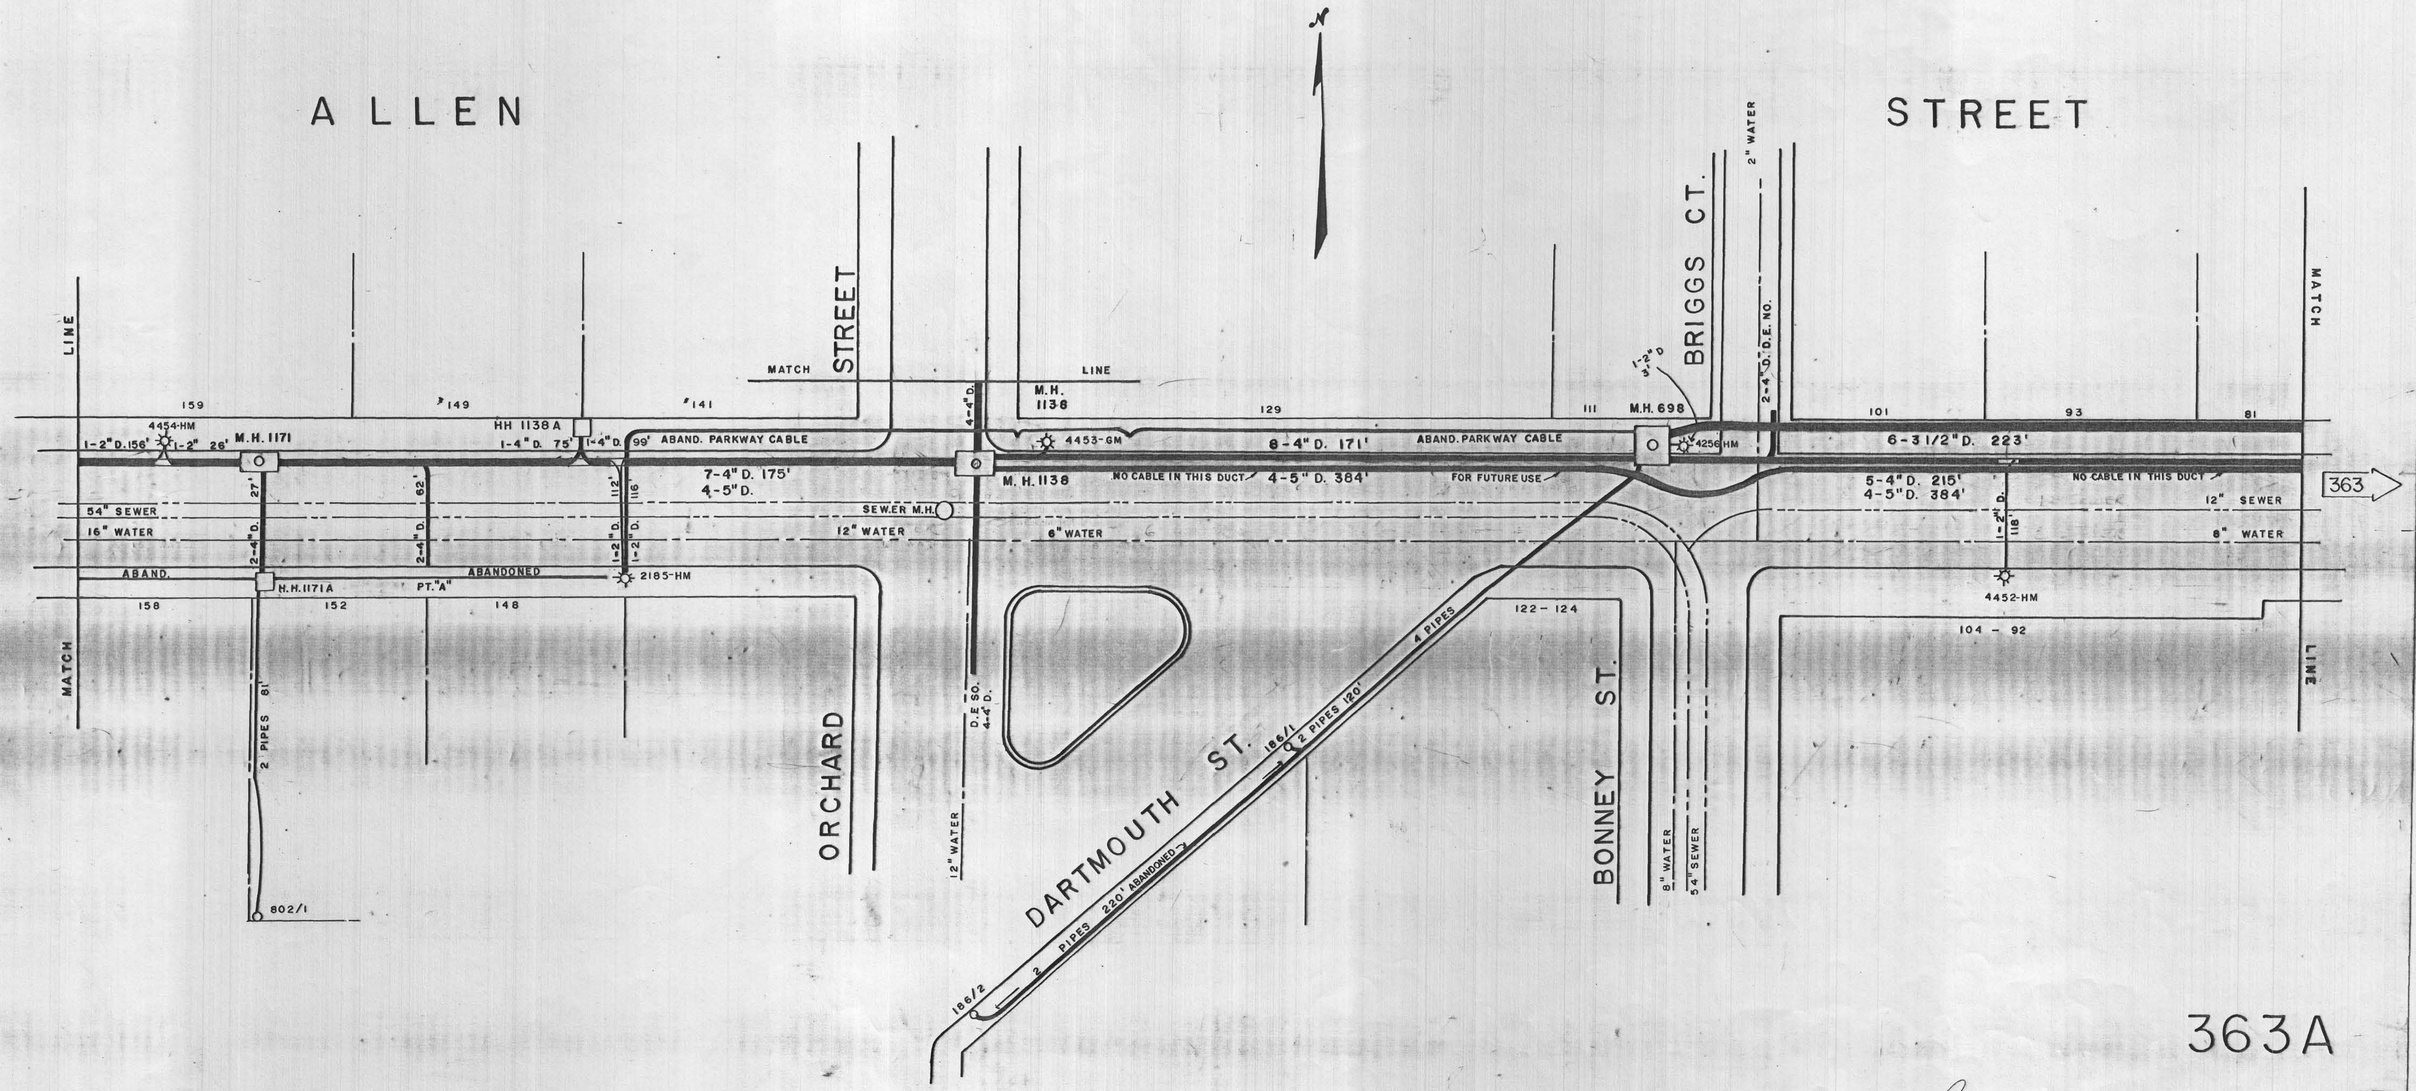

363A

Rev. 3/3/99