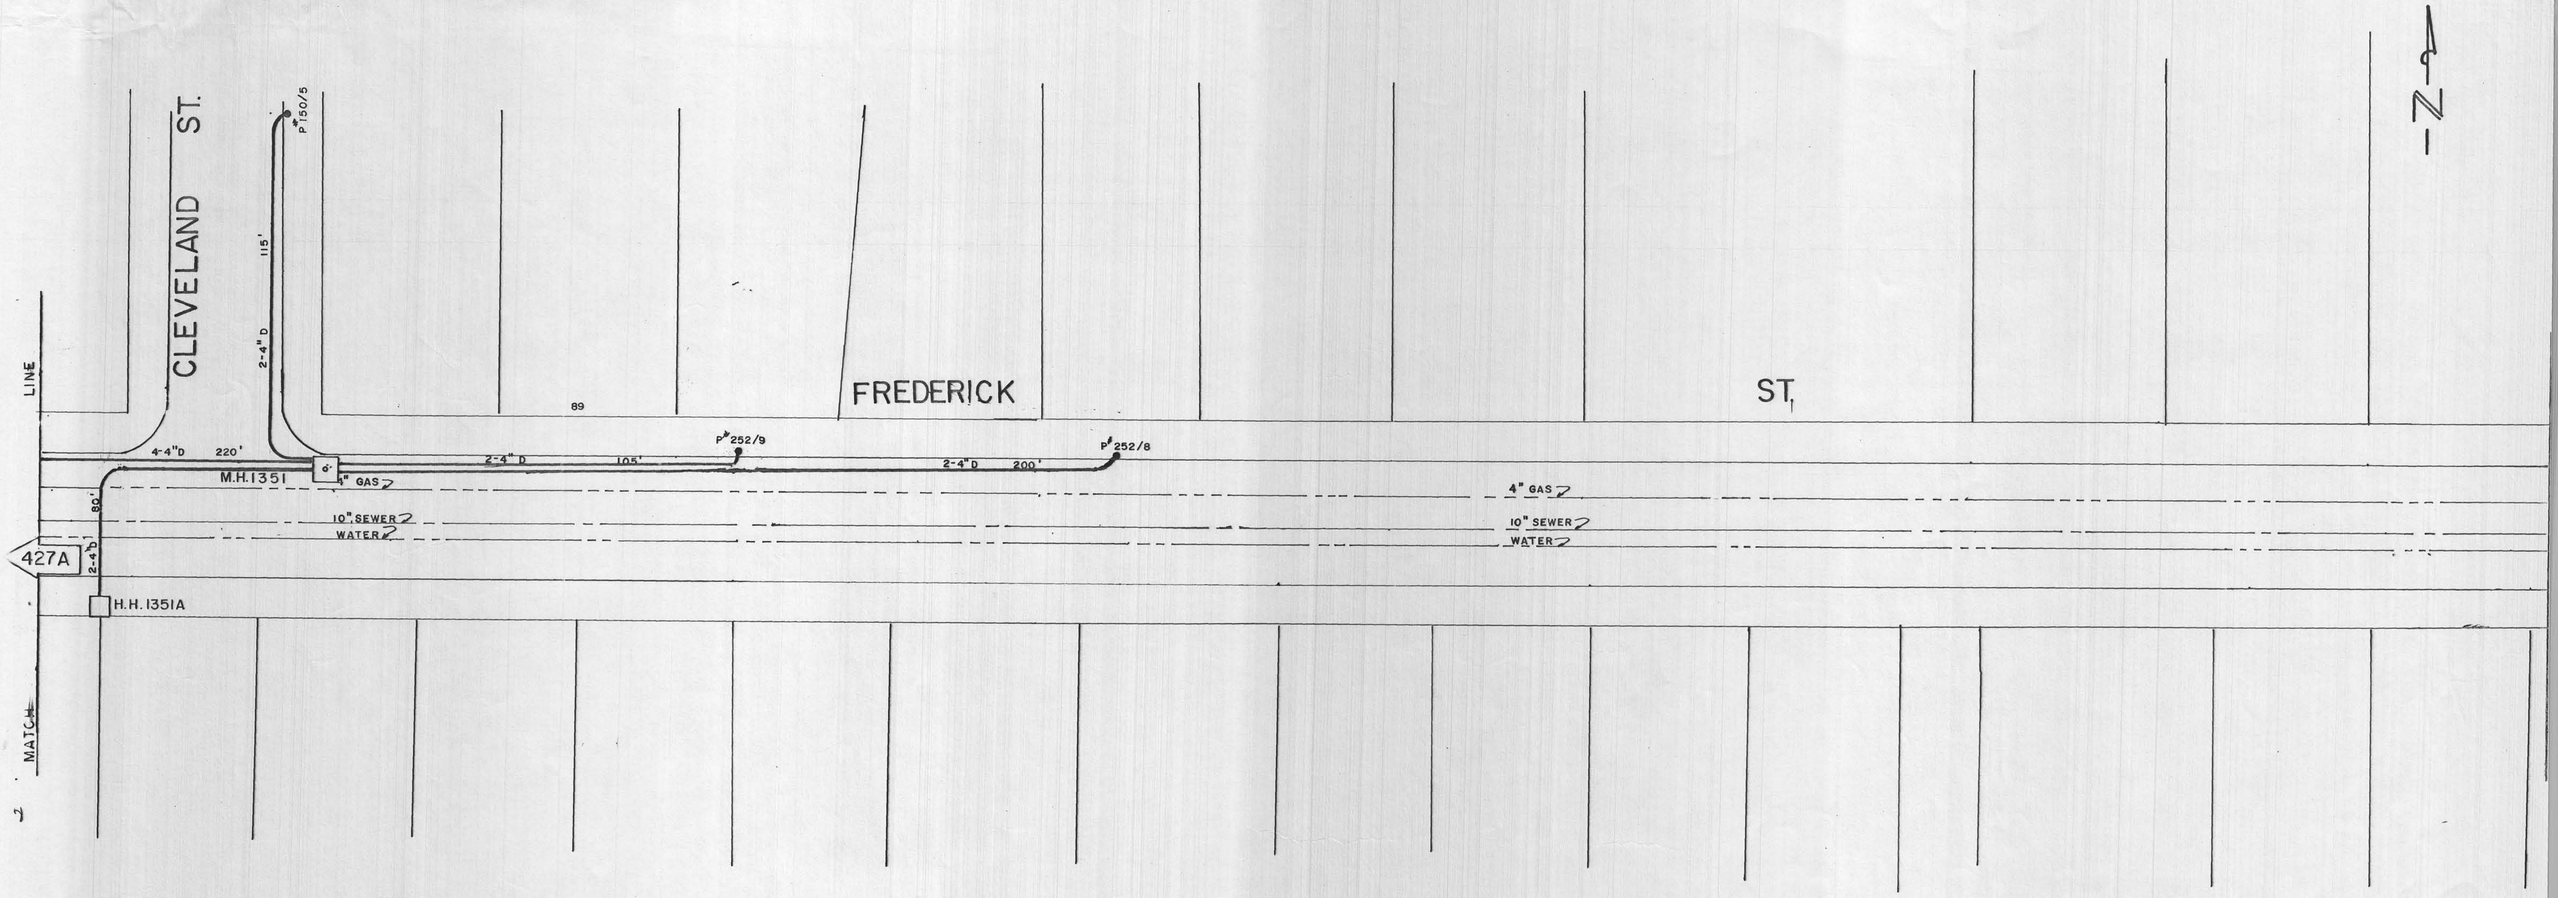
CLEVELAND ST.
FREDERICK ST.
P.T.50/5
115'
2-4" D
89
4-4" D
220'
M.H.1351
6"
4" GAS
2-4" D
105'
P# 252/9
2-4" D
200'
P# 252/8
4" GAS
10" SEWER
WATER
10" SEWER
WATER
80'
2-4" D
427A
H.H.1351A
LINE
MATCH

427B