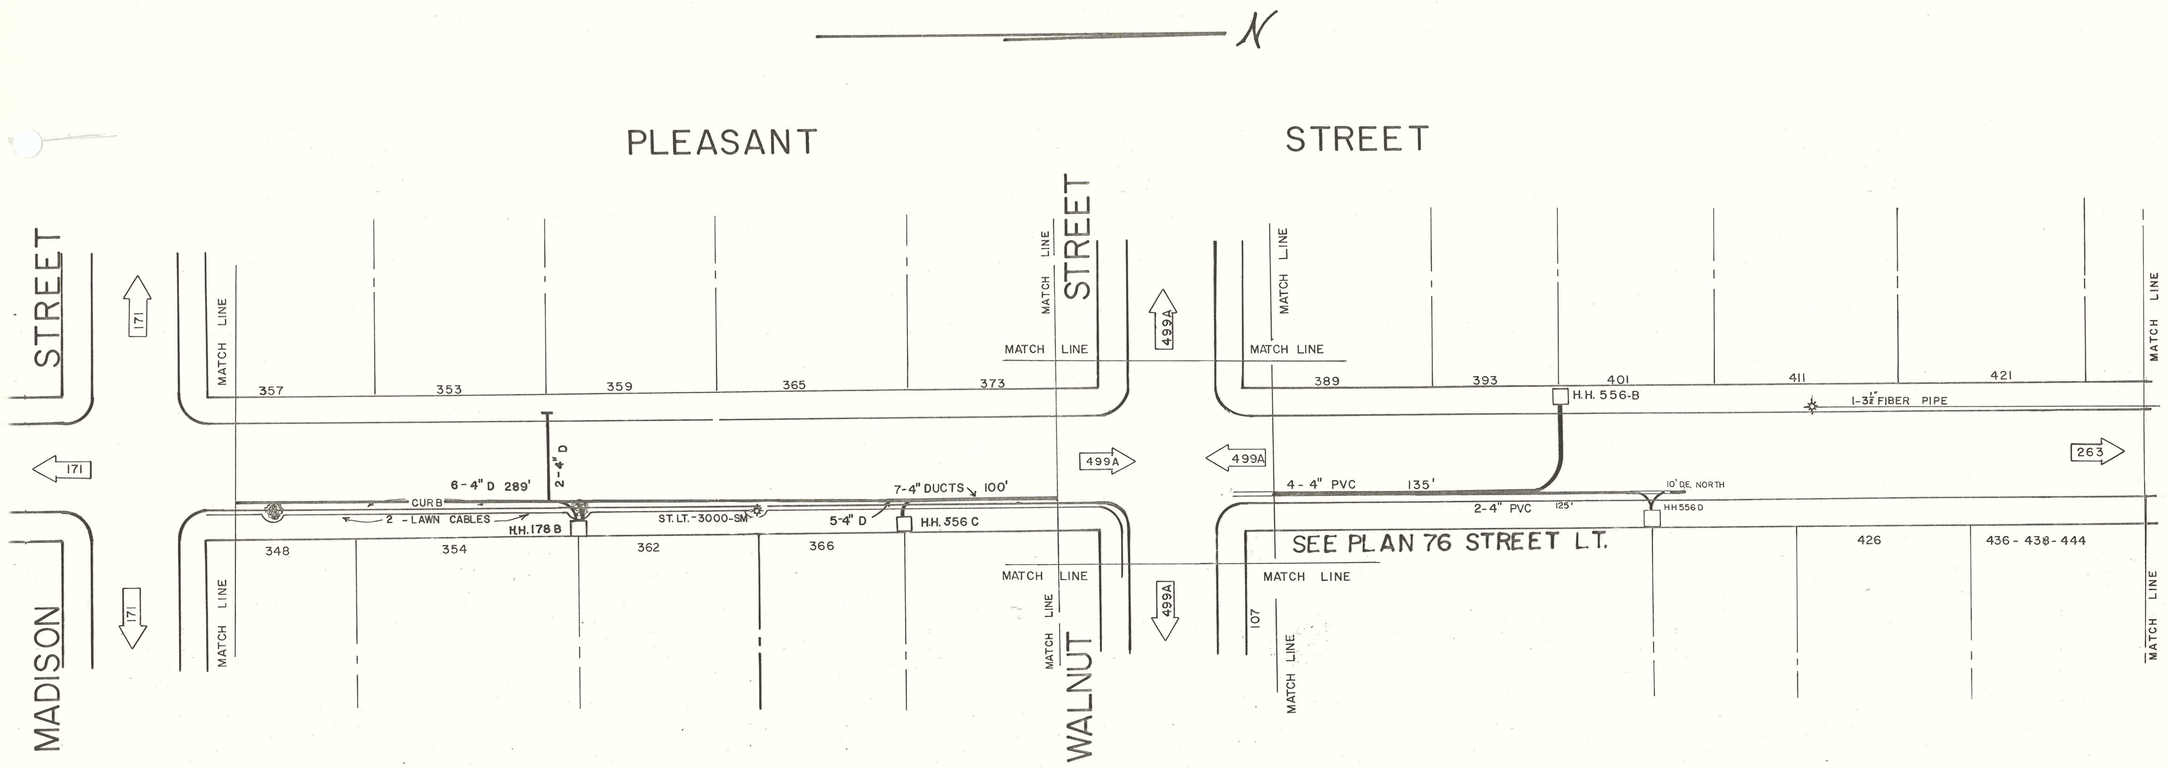
N
PLEASANT
STREET
STREET
MADISON
WALNUT
171
171
171
499A
499A
499A
499A
263
MATCH LINE
357
353
359
365
373
389
393
401
411
421
348
354
362
366
107
426
436 - 438 - 444
6 - 4" D 289'
2 - 4" D
CURB
2 - LAWN CABLES
H.H. 178 B
ST. LT. - 3000 - SM
5 - 4" D
7 - 4" DUCTS
100'
H.H. 556 C
H.H. 556 - B
1 - 3½" FIBER PIPE
4 - 4" PVC
135'
2 - 4" PVC
125'
10' DE. NORTH
H.H. 556 D
SEE PLAN 76 STREET LT.