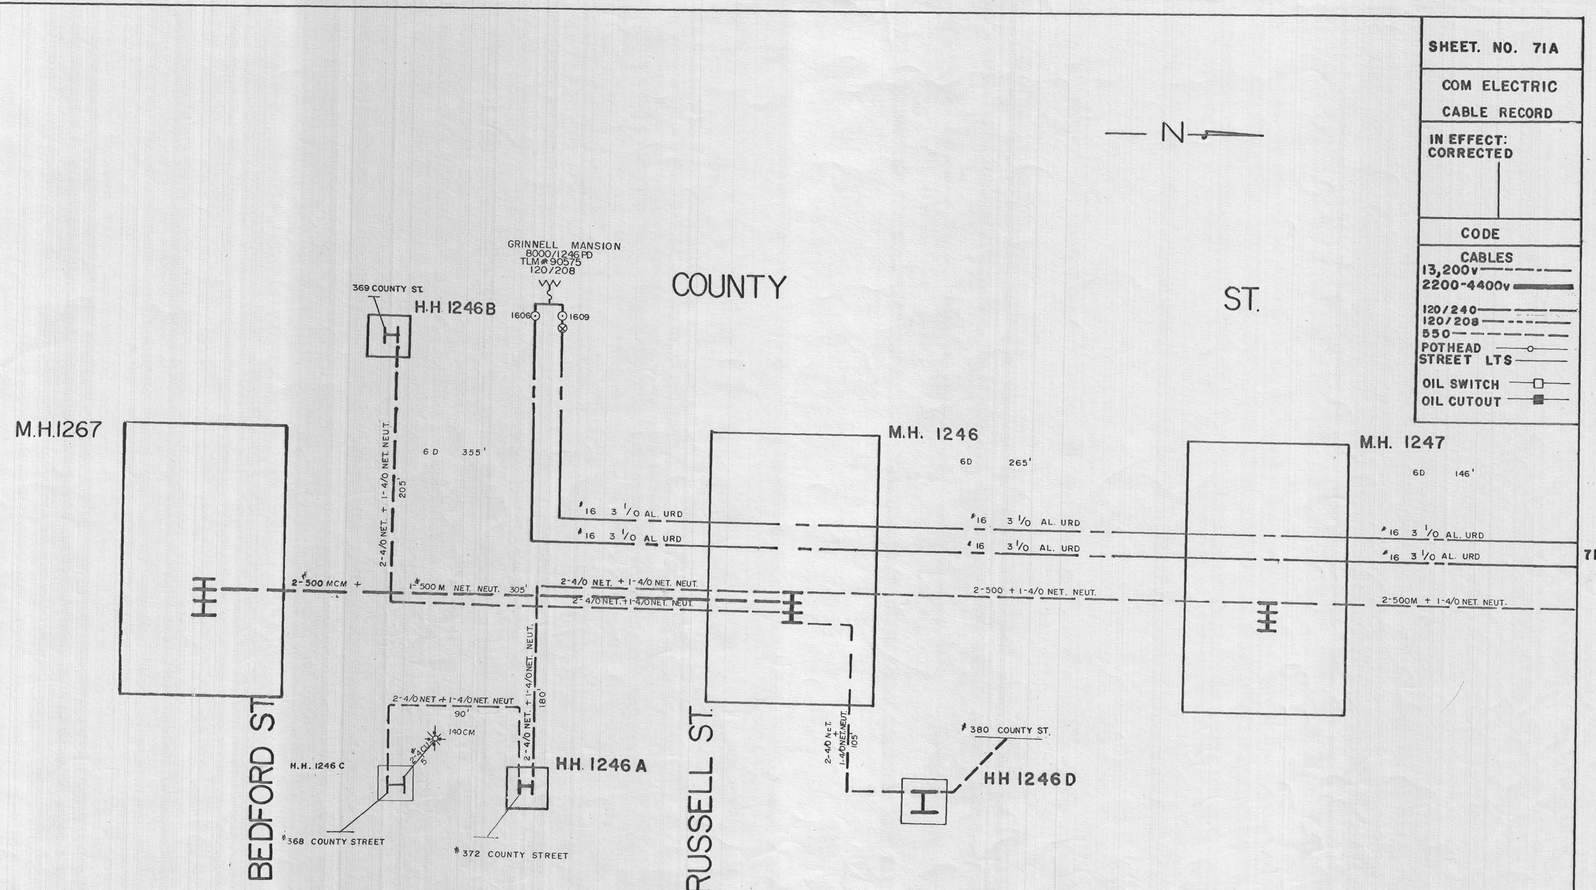
SHEET. NO. 71A
COM ELECTRIC
CABLE RECORD
IN EFFECT:
CORRECTED
CODE
CABLES
13,200v
2200-4400v
120/240
120/208
550
POTHEAD
STREET LTS
OIL SWITCH
OIL CUTOUT
N
COUNTY
ST.
GRINNELL MANSION
B000/1236 PD
TLM#30875
120/208
369 COUNTY ST.
H.H. 1246B
1606
1609
M.H.1267
M.H. 1246
M.H. 1247
6D 355'
6D 265'
6D 146'
2-4/0 NET. + 1-4/0 NET. NEUT.
205'
#16 3 1/0 AL. URD
2-500 MCM +
1-500 M. NET. NEUT. 305'
2-4/0 NET. + 1-4/0 NET. NEUT.
2-500 + 1-4/0 NET. NEUT.
2-500M + 1-4/0 NET. NEUT.
BEDFORD ST.
RUSSELL ST.
2-4/0 NET + 1-4/0 NET. NEUT.
90'
140CM
H.H. 1246 C
HH. 1246 A
180'
#368 COUNTY STREET
#372 COUNTY STREET
2-4/0 NET + 1-4/0 NET. NEUT.
105'
#380 COUNTY ST.
HH 1246D
71

71A