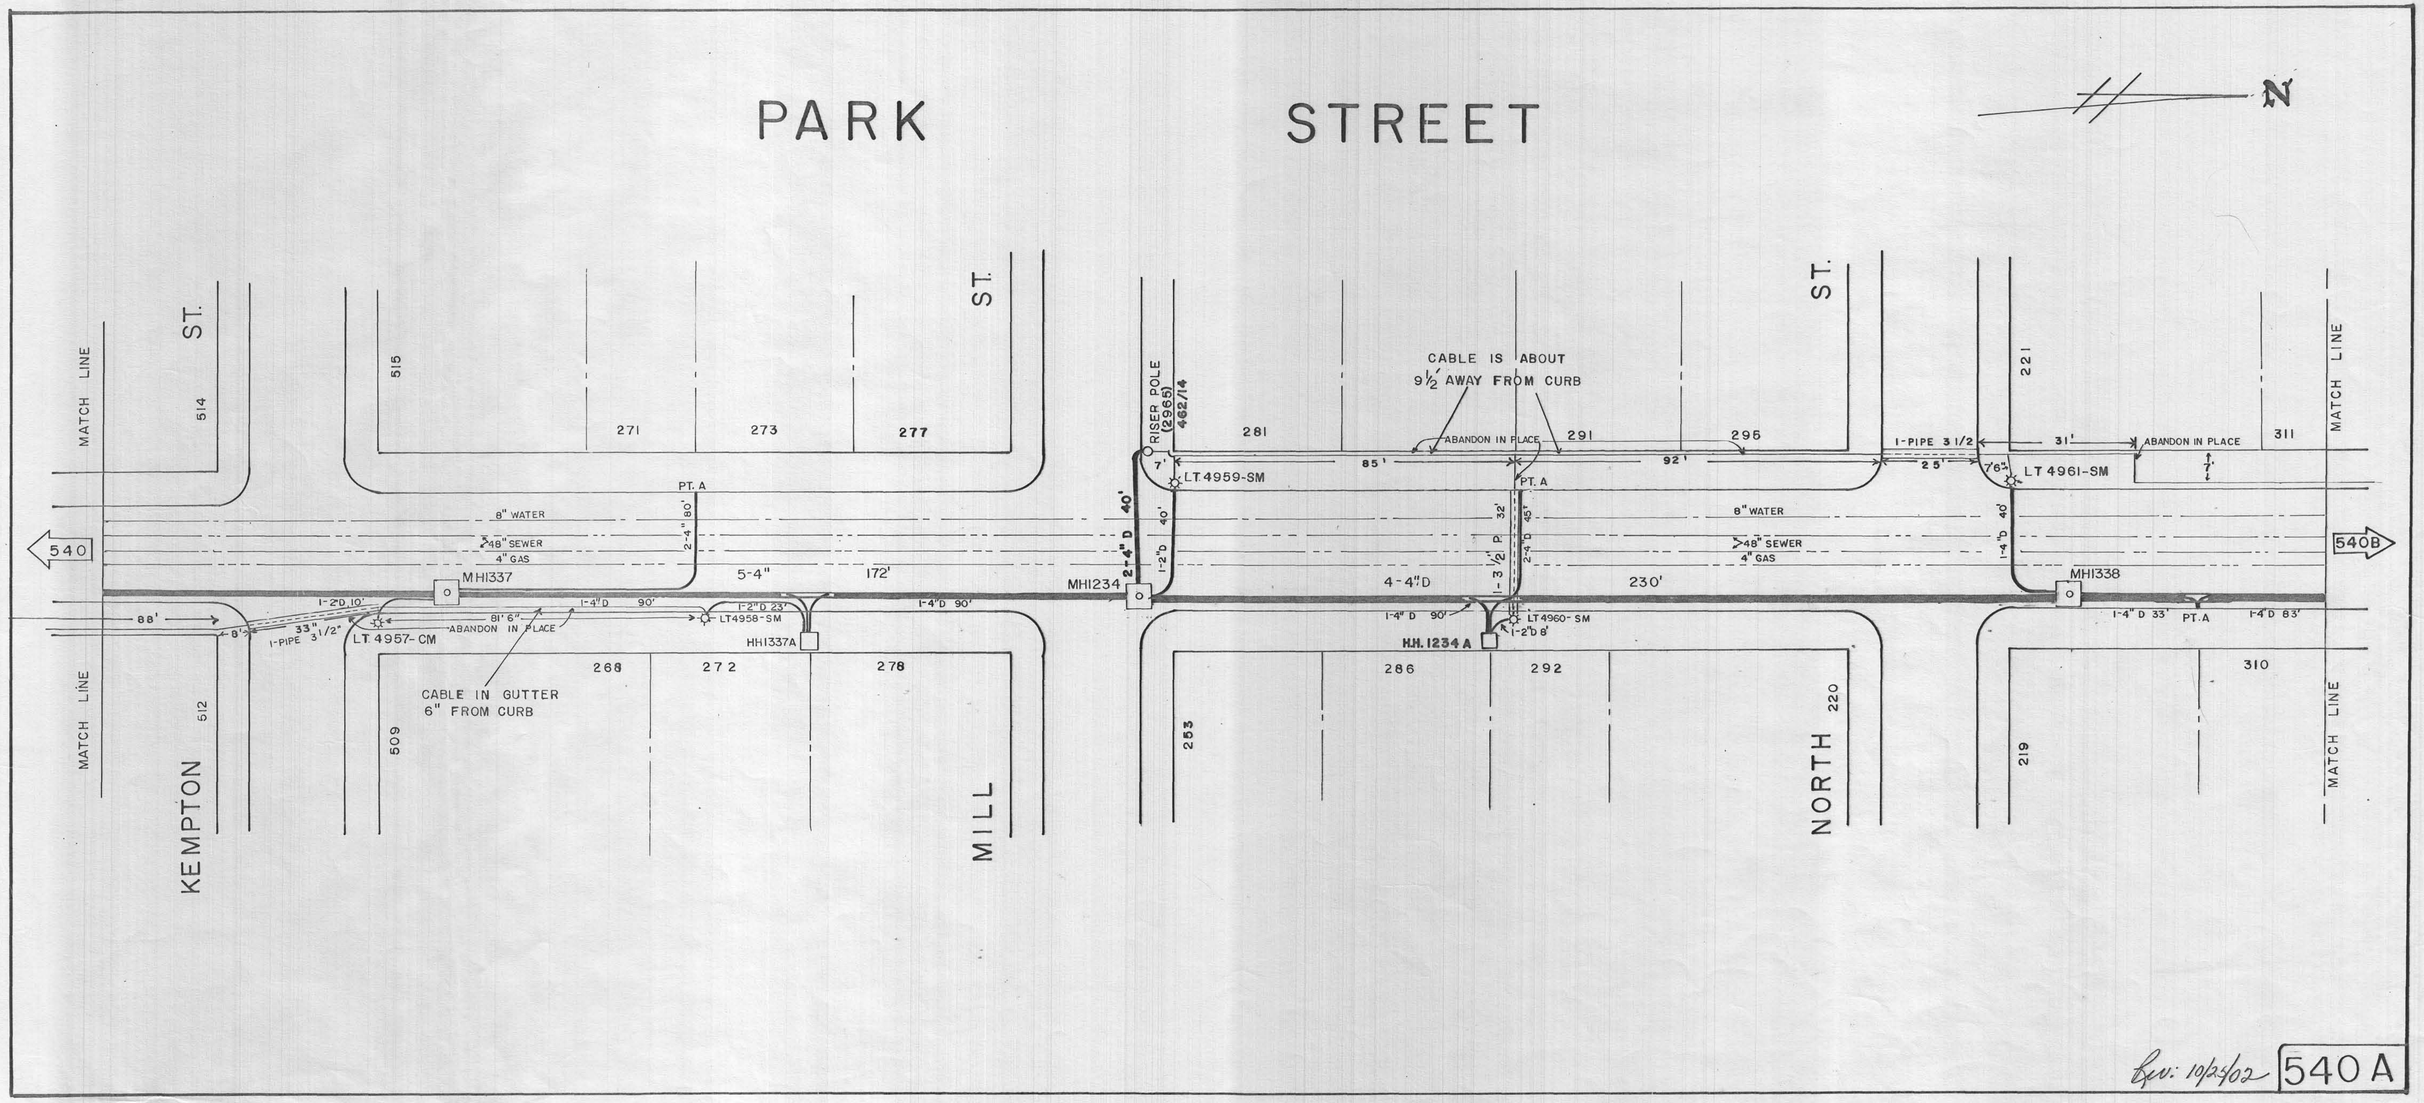
PARK STREET
N
KEMPTON ST.
MILL ST.
NORTH ST.
MATCH LINE
514
512
515
509
271
273
277
268
272
278
281
253
286
292
291
295
220
221
219
310
311
540
540B
8" WATER
48" SEWER
4" GAS
PT. A
MHI337
MHI234
MHI338
HHI337A
H.H. 1234 A
LT. 4957-CM
LT4958-SM
LT.4959-SM
LT4960-SM
LT 4961-SM
RISER POLE (2965)
462/14
CABLE IS ABOUT 9½' AWAY FROM CURB
CABLE IN GUTTER 6" FROM CURB
ABANDON IN PLACE
1-PIPE 3½"
5-4"
172'
4-4"D
230'
88'
85'
92'
25'
31'
7'
Rev: 10/23/02
540A