
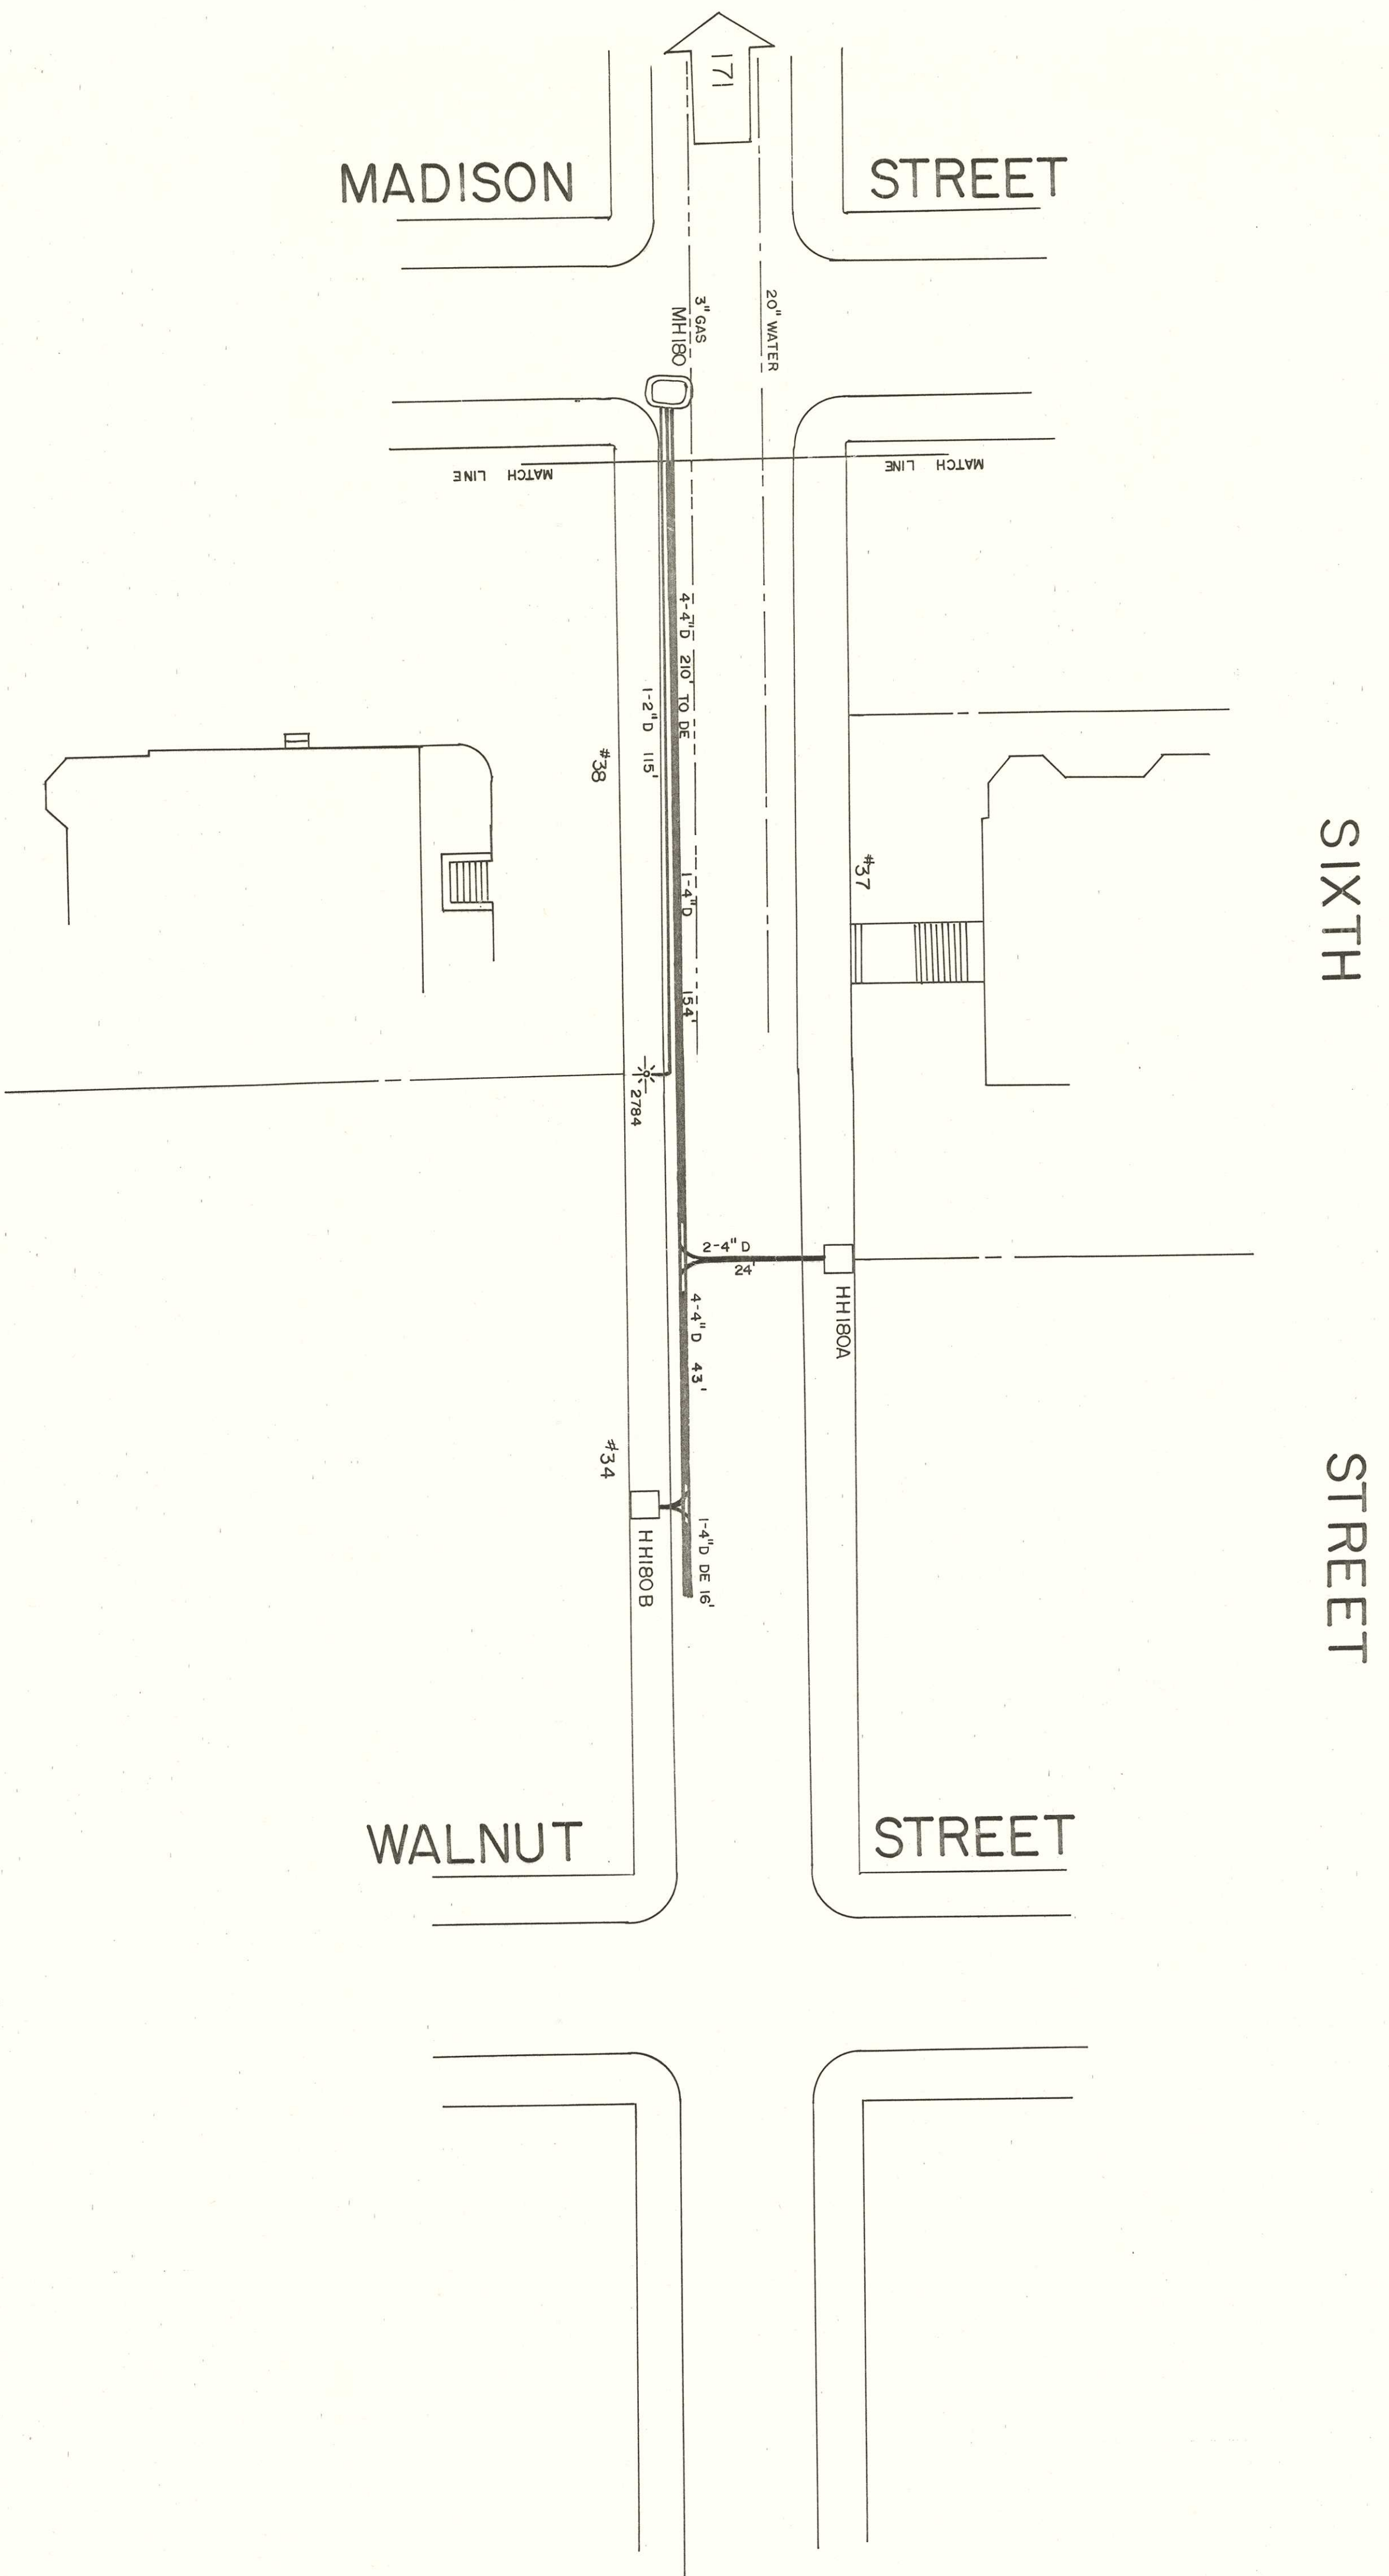


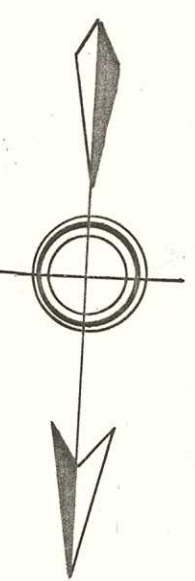

NEED NEW
CONDUIT