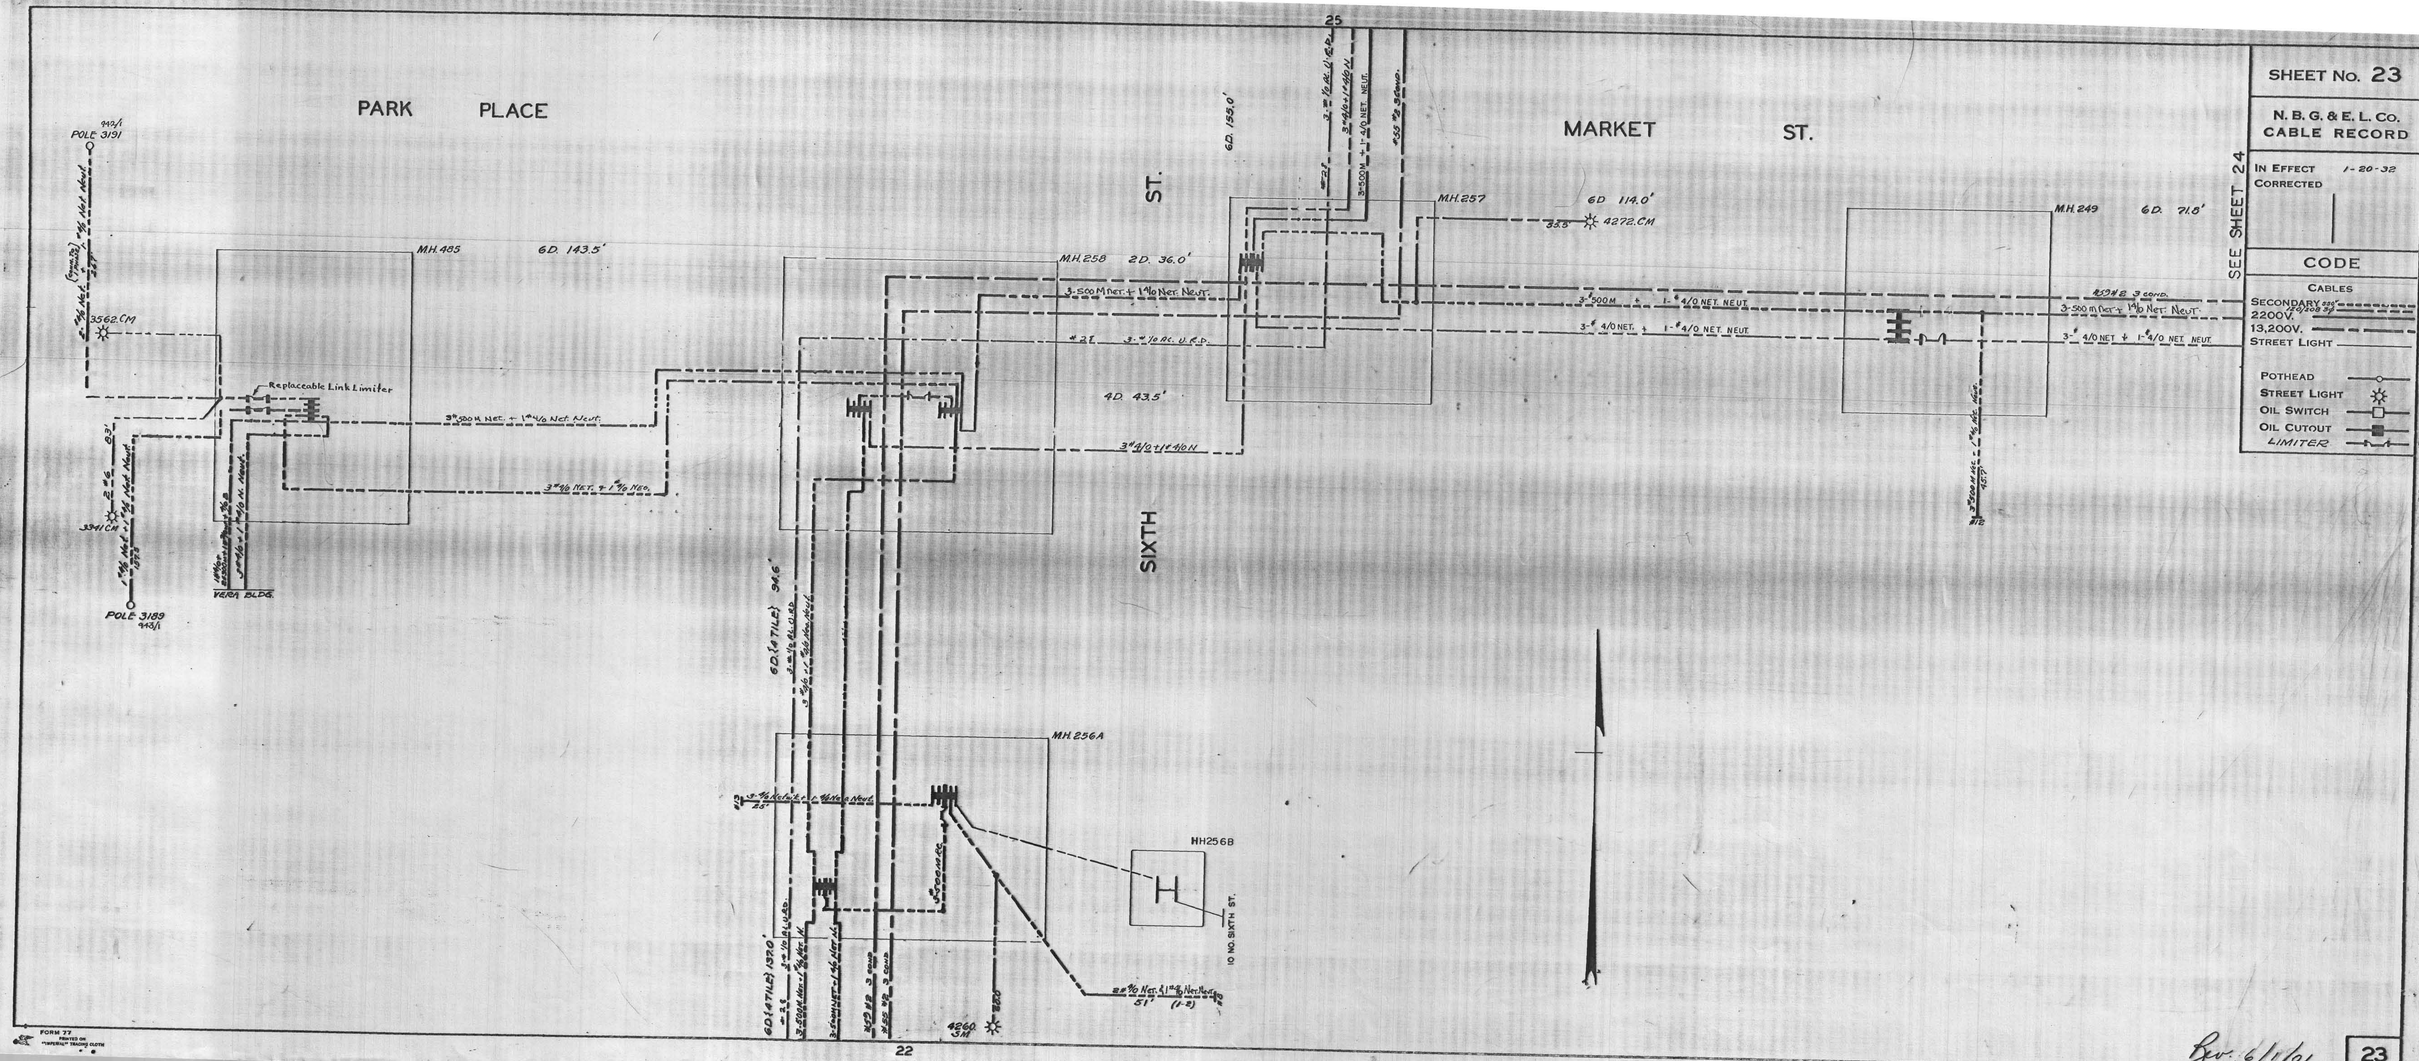
PARK PLACE
MARKET ST.
SIXTH ST.
POLE 3191
POLE 3189
MH.405
6D. 143.5'
MH.258
2D. 36.0'
MH.257
6D 114.0'
MH.249
6D. 71.0'
MH.256A
HH256B
10 NO. SIXTH ST.
Replaceable Link Limiter
VERA BLDG.
3562 CM
3941 CM
4272 CM
4260 CM
3-500 M NET. + 1-4/0 NET. NEUT.
3-500 M + 1-4/0 NET. NEUT.
3-4/0 NET. + 1-4/0 NET. NEUT.
4 2T. 3-4/0 AC. U.R.D.
4D. 43.5'
3-4/0 + 1-4/0 N
3-4/0 NET. + 1-4/0 NEO.
6D. 193.0'
4D. 94.6'
6D. (4 TILE) 137.0'
SEE SHEET 24
SHEET No. 23
N. B. G. & E. L. Co.
CABLE RECORD
IN EFFECT 1-20-32
CORRECTED
CODE
CABLES
SECONDARY
2200V.
13,200V.
STREET LIGHT
POTHEAD
STREET LIGHT
OIL SWITCH
OIL CUTOUT
LIMITER
DRAWING NUMBER 23
PACIFIC GAS AND ELECTRIC COMPANY
SAN FRANCISCO, CALIFORNIA
Rev. 6/1/01
23.
22
25
24