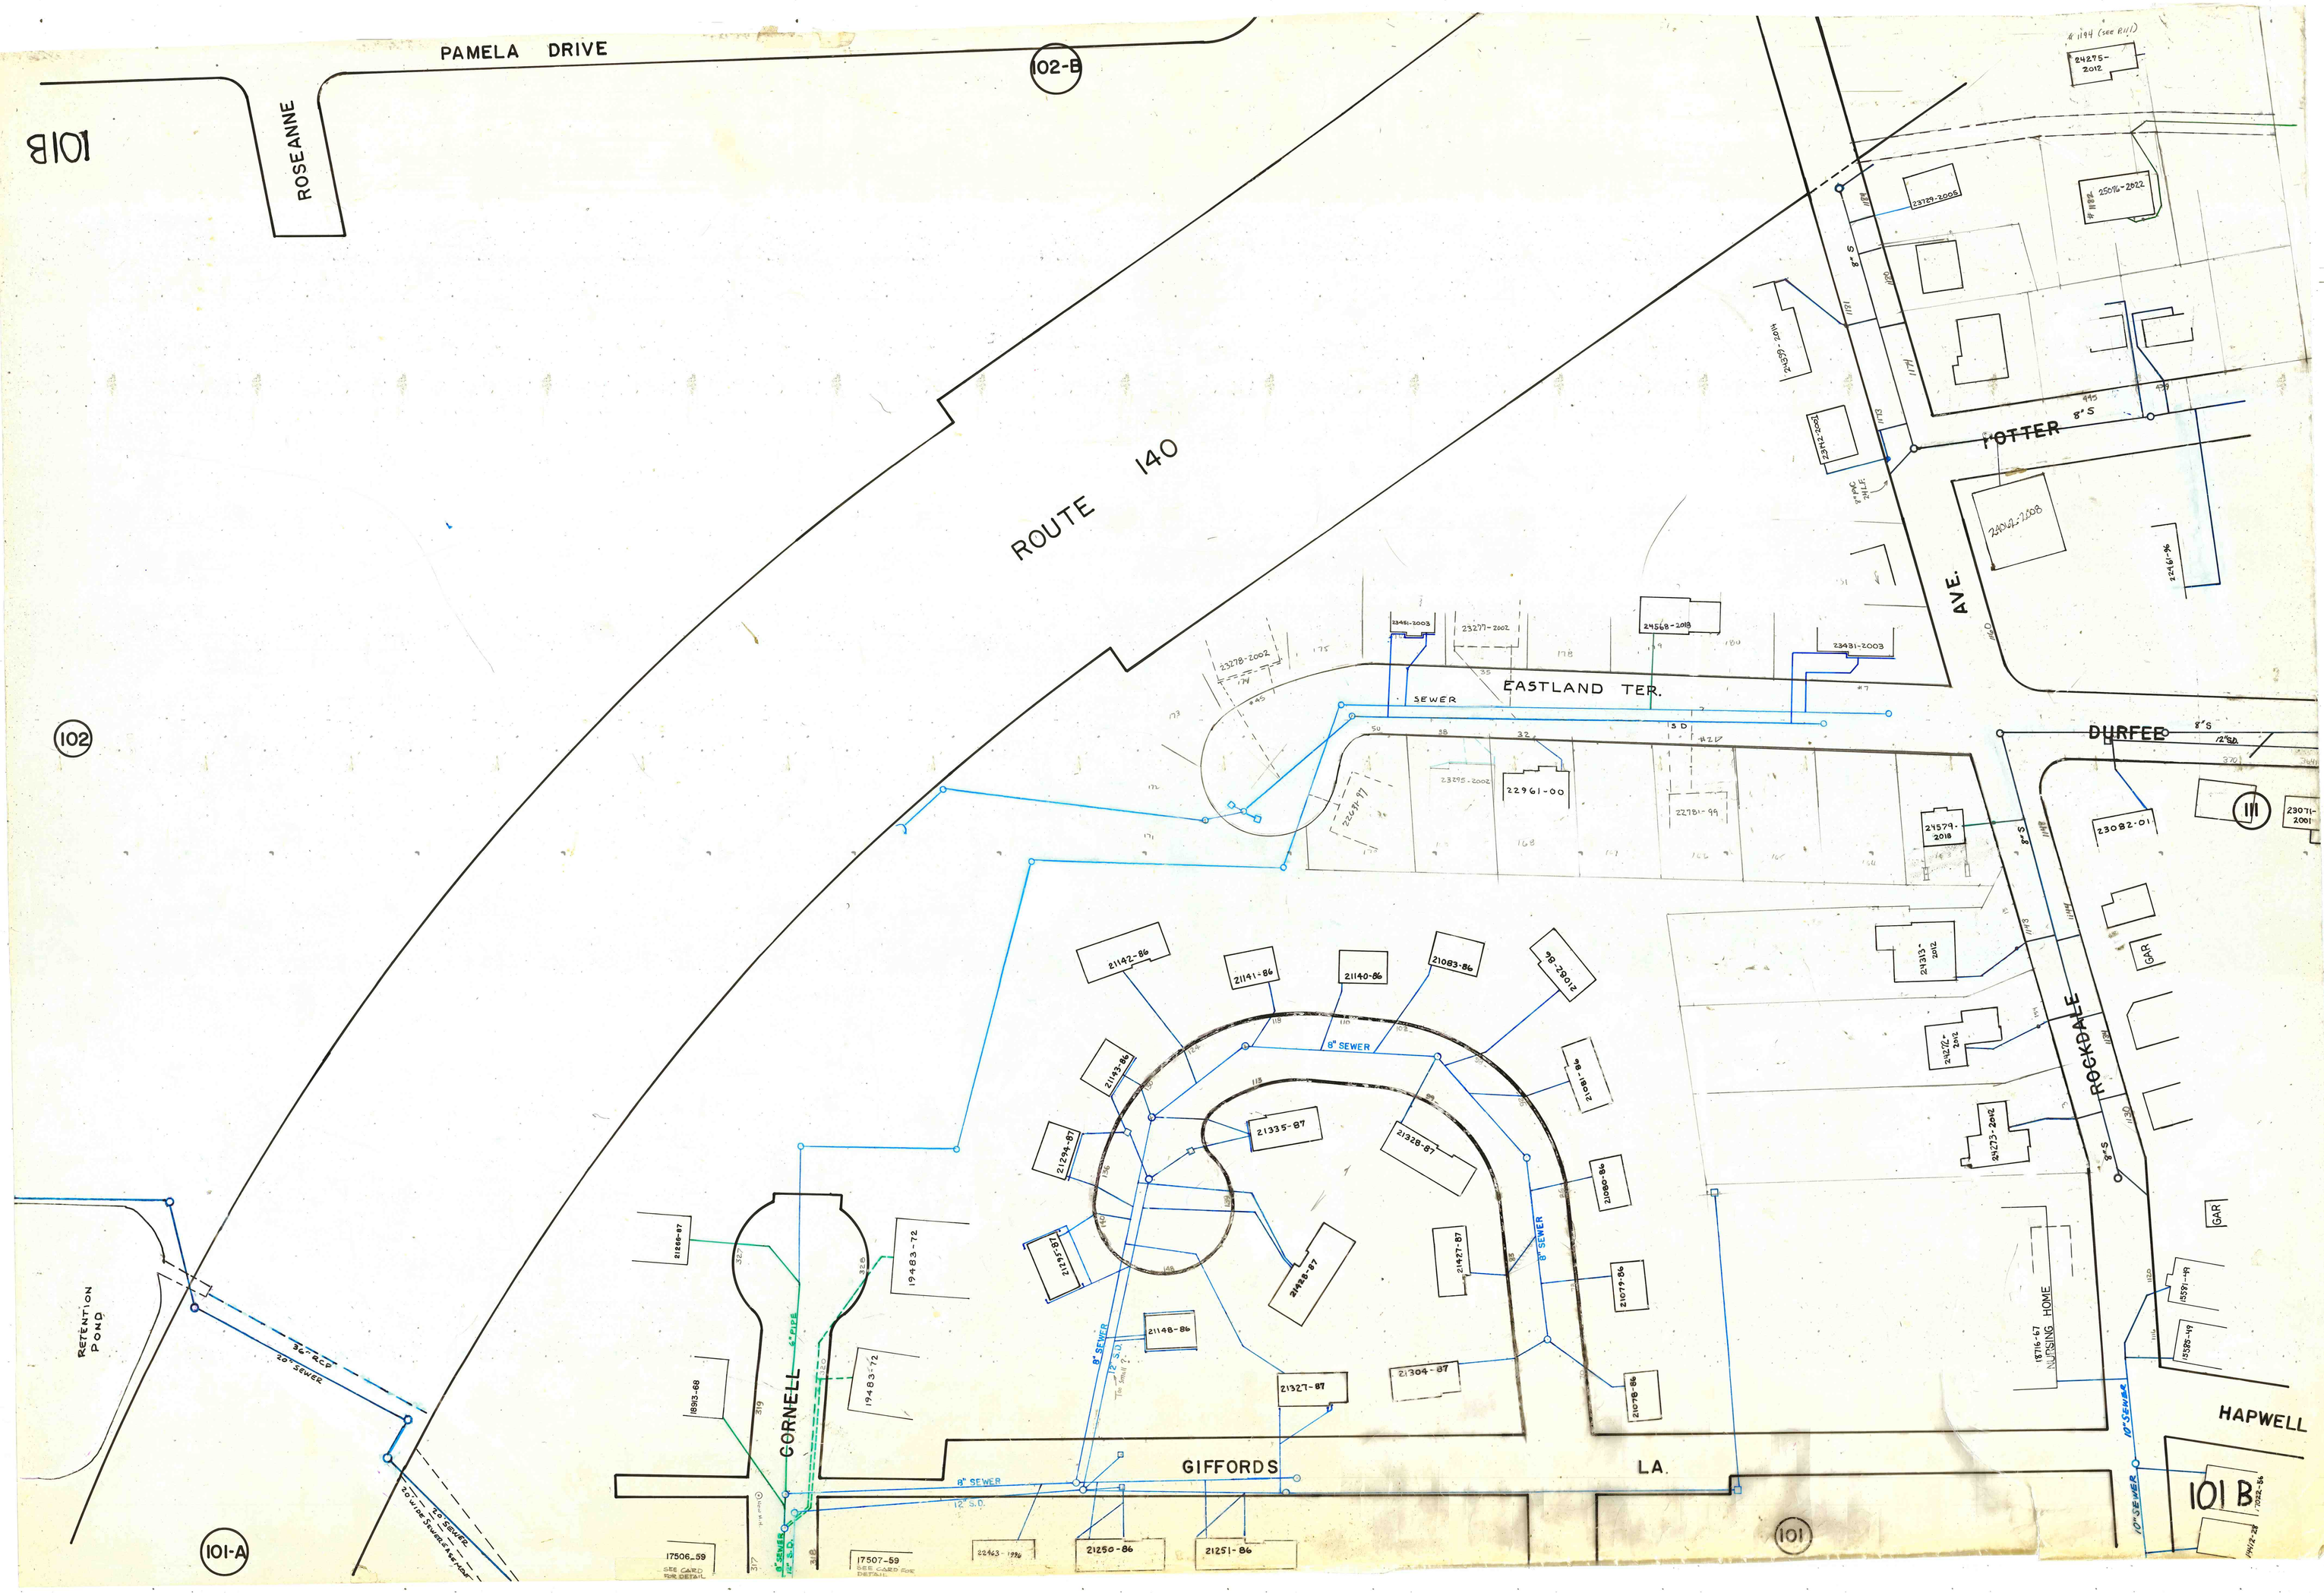
PAMELA DRIVE
102-B
101B
ROSEANNE
ROUTE 140
102
POTTER
AVE.
EASTLAND TER.
SEWER
DURFEE
111
ROCKDALE
HAPWELL
GIFFORDS
LA.
CORNELL
101
101 B
101-A
RETENTION POND
8" SEWER
12" S.D.
10" SEWER
NURSING HOME
GAR