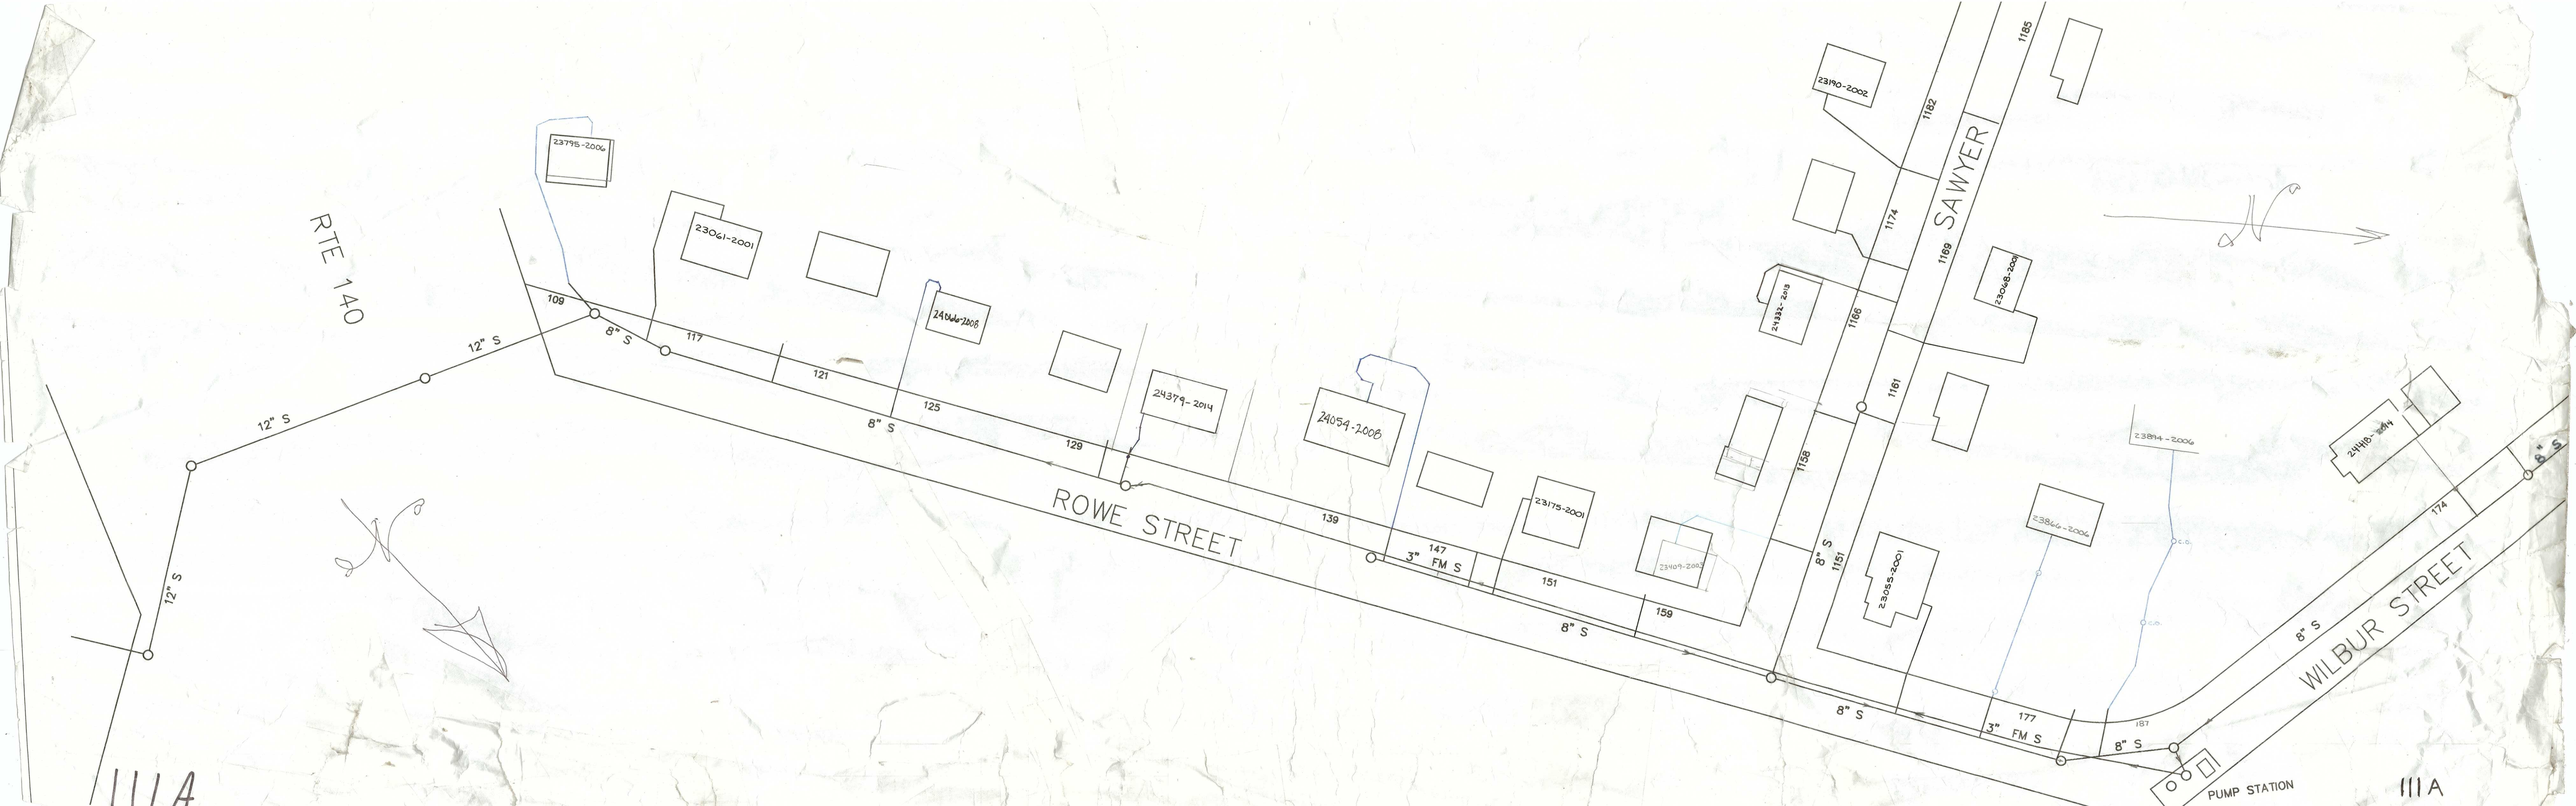
RTE 140
ROWE STREET
SAWYER
WILBUR STREET
PUMP STATION
12" S
8" S
3" FM S
23795-2006
23061-2001
24044-2008
24379-2014
24054-2008
23175-2001
23190-2002
24332-2013
23068-2001
23055-2001
23844-2006
24418-2014
109
117
121
125
129
139
147
151
159
1151
1158
1161
1166
1169
1174
1182
1185
177
187
174
111A