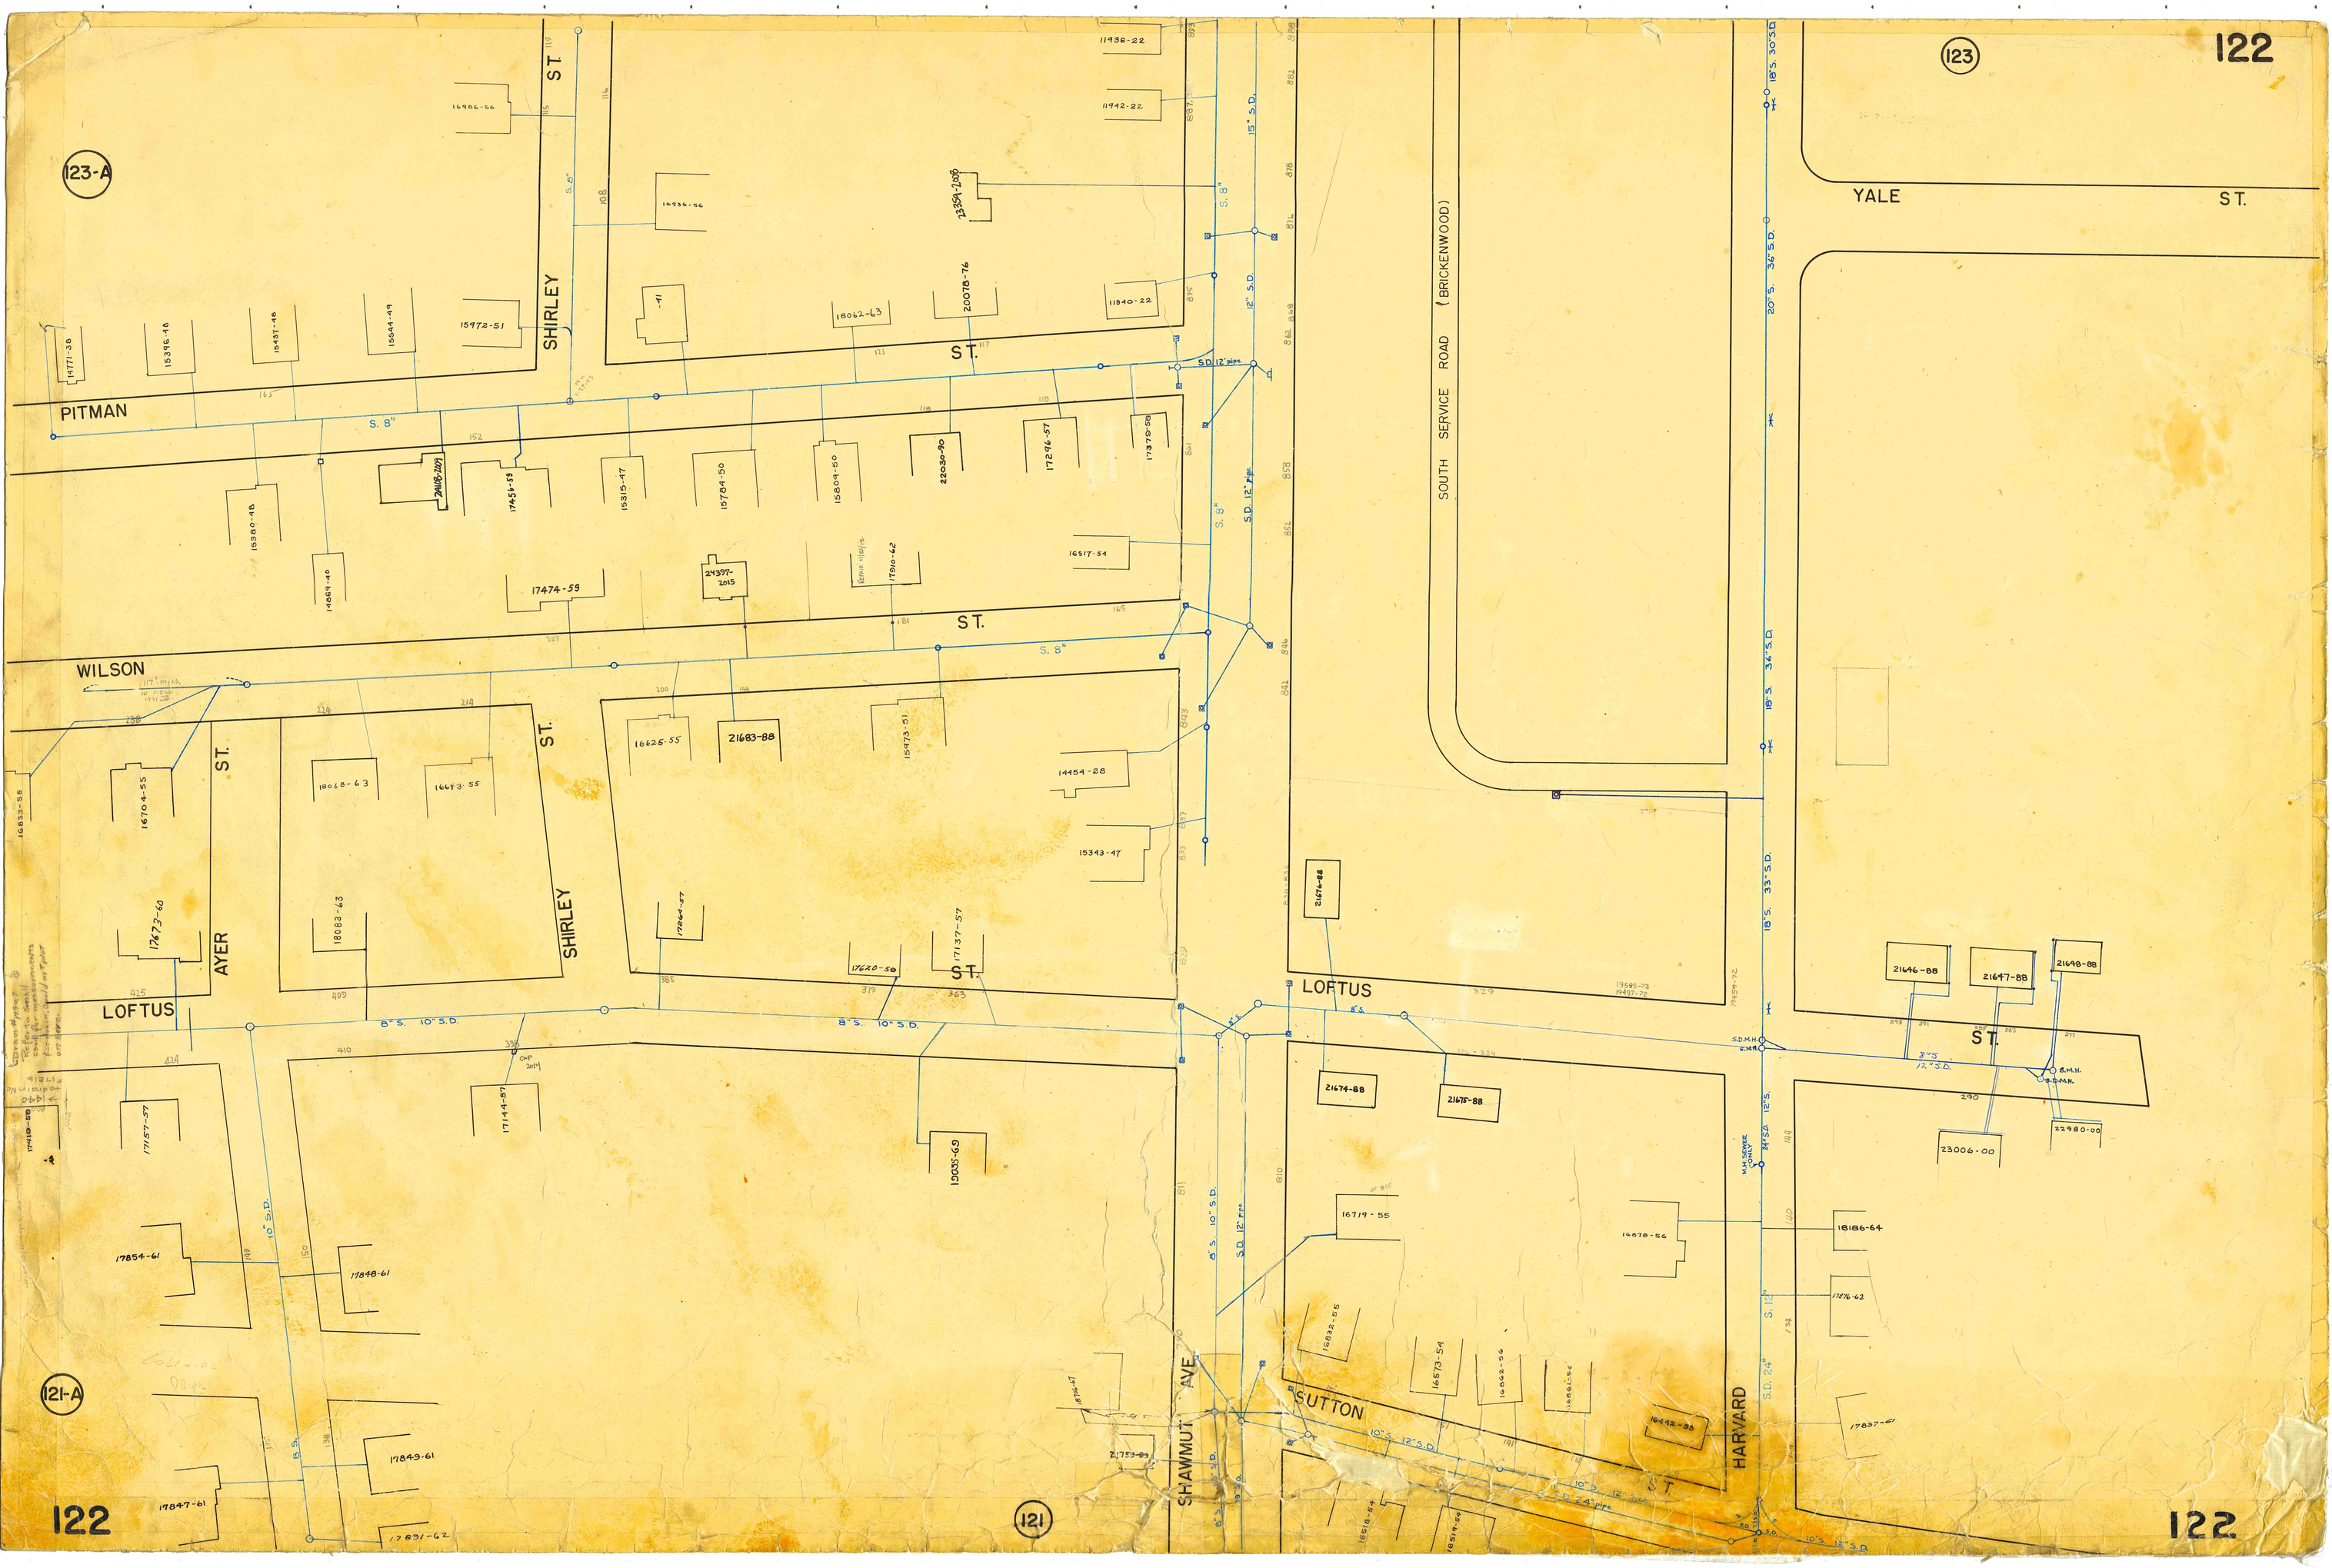
123-A
123
122
PITMAN
WILSON
LOFTUS
SUTTON
YALE
ST.
SHIRLEY
AYER
SHAWMUT
AVE
HARVARD
SOUTH SERVICE ROAD (BRICKENWOOD)
121-A
121
S. 8"
8" S. 10" S.D.
10" S.D.
15" S.D.
12" S.D.
18" S. 30" S.D.
20" S. 36" S.D.
18" S. 36" S.D.
18" S. 33" S.D.
S.D. 12" pipe
S.D. 24" pipe
S.D.M.H.
S.M.H.
11936-22
11942-22
11940-22
13359-20
20078-76
18062-63
16906-56
16936-56
15972-51
15541-49
15437-48
15396-48
14771-38
15380-48
14669-40
17459-59
15315-47
15784-50
15804-50
22030-90
17296-57
17370-58
16517-54
17474-59
24397-2015
17810-62
16625-55
21683-88
15473-51
14454-28
15343-47
16704-55
18068-63
16683-55
17673-60
18083-63
17664-57
17620-50
17137-57
21676-88
21646-88
21647-88
21648-88
21674-88
21678-88
22980-00
23006-00
17157-57
17144-57
13035-69
16719-55
16670-56
18186-64
17876-62
17854-61
17848-61
17849-61
17847-61
17837-61
17831-62
16832-55
16573-54
16442-55
18516-64
18519-56
2,759-69