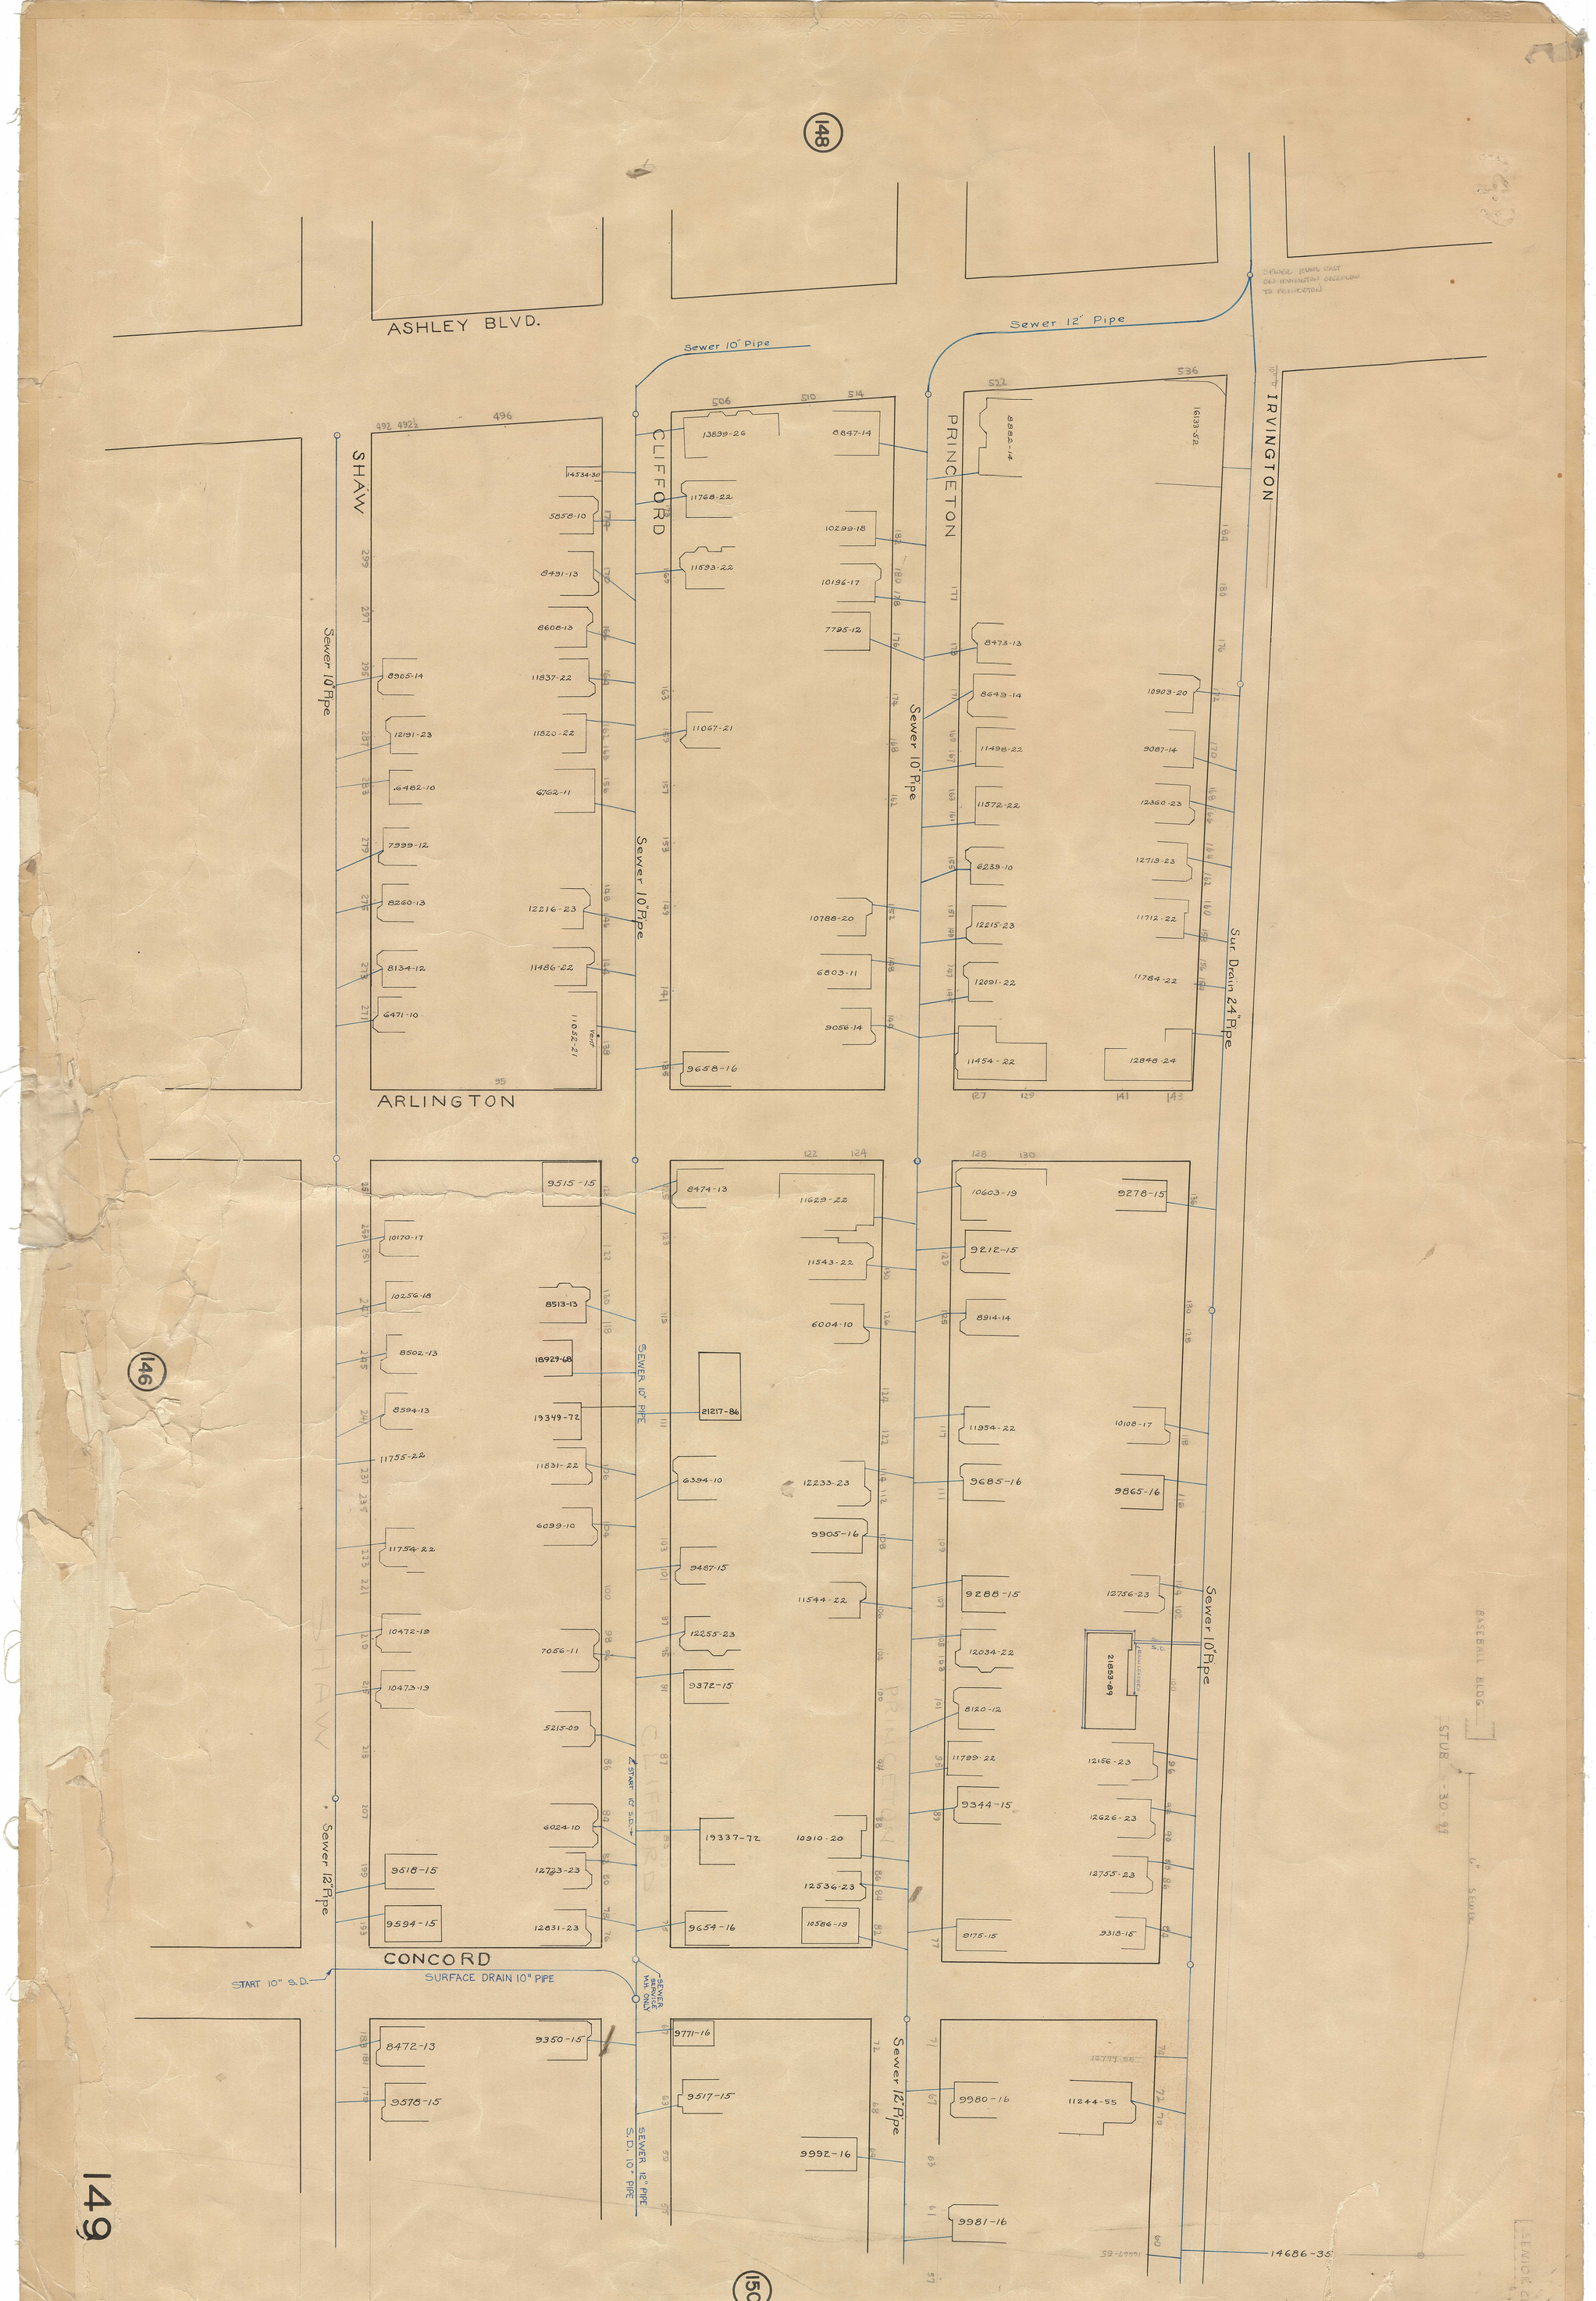
148
146
149
150
ASHLEY BLVD.
ARLINGTON
CONCORD
SHAW
CLIFFORD
PRINCETON
IRVINGTON
Sewer 10" Pipe
Sewer 12" Pipe
Sur Drain 24" Pipe
SEWER 10" PIPE
START 10" S.D.
SURFACE DRAIN 10" PIPE
SEWER 12" PIPE
S.D. 10" PIPE
SEWER SERVICE M.H. ONLY
BASEBALL BLDG
STUB -30-47
SENIOR CONV.