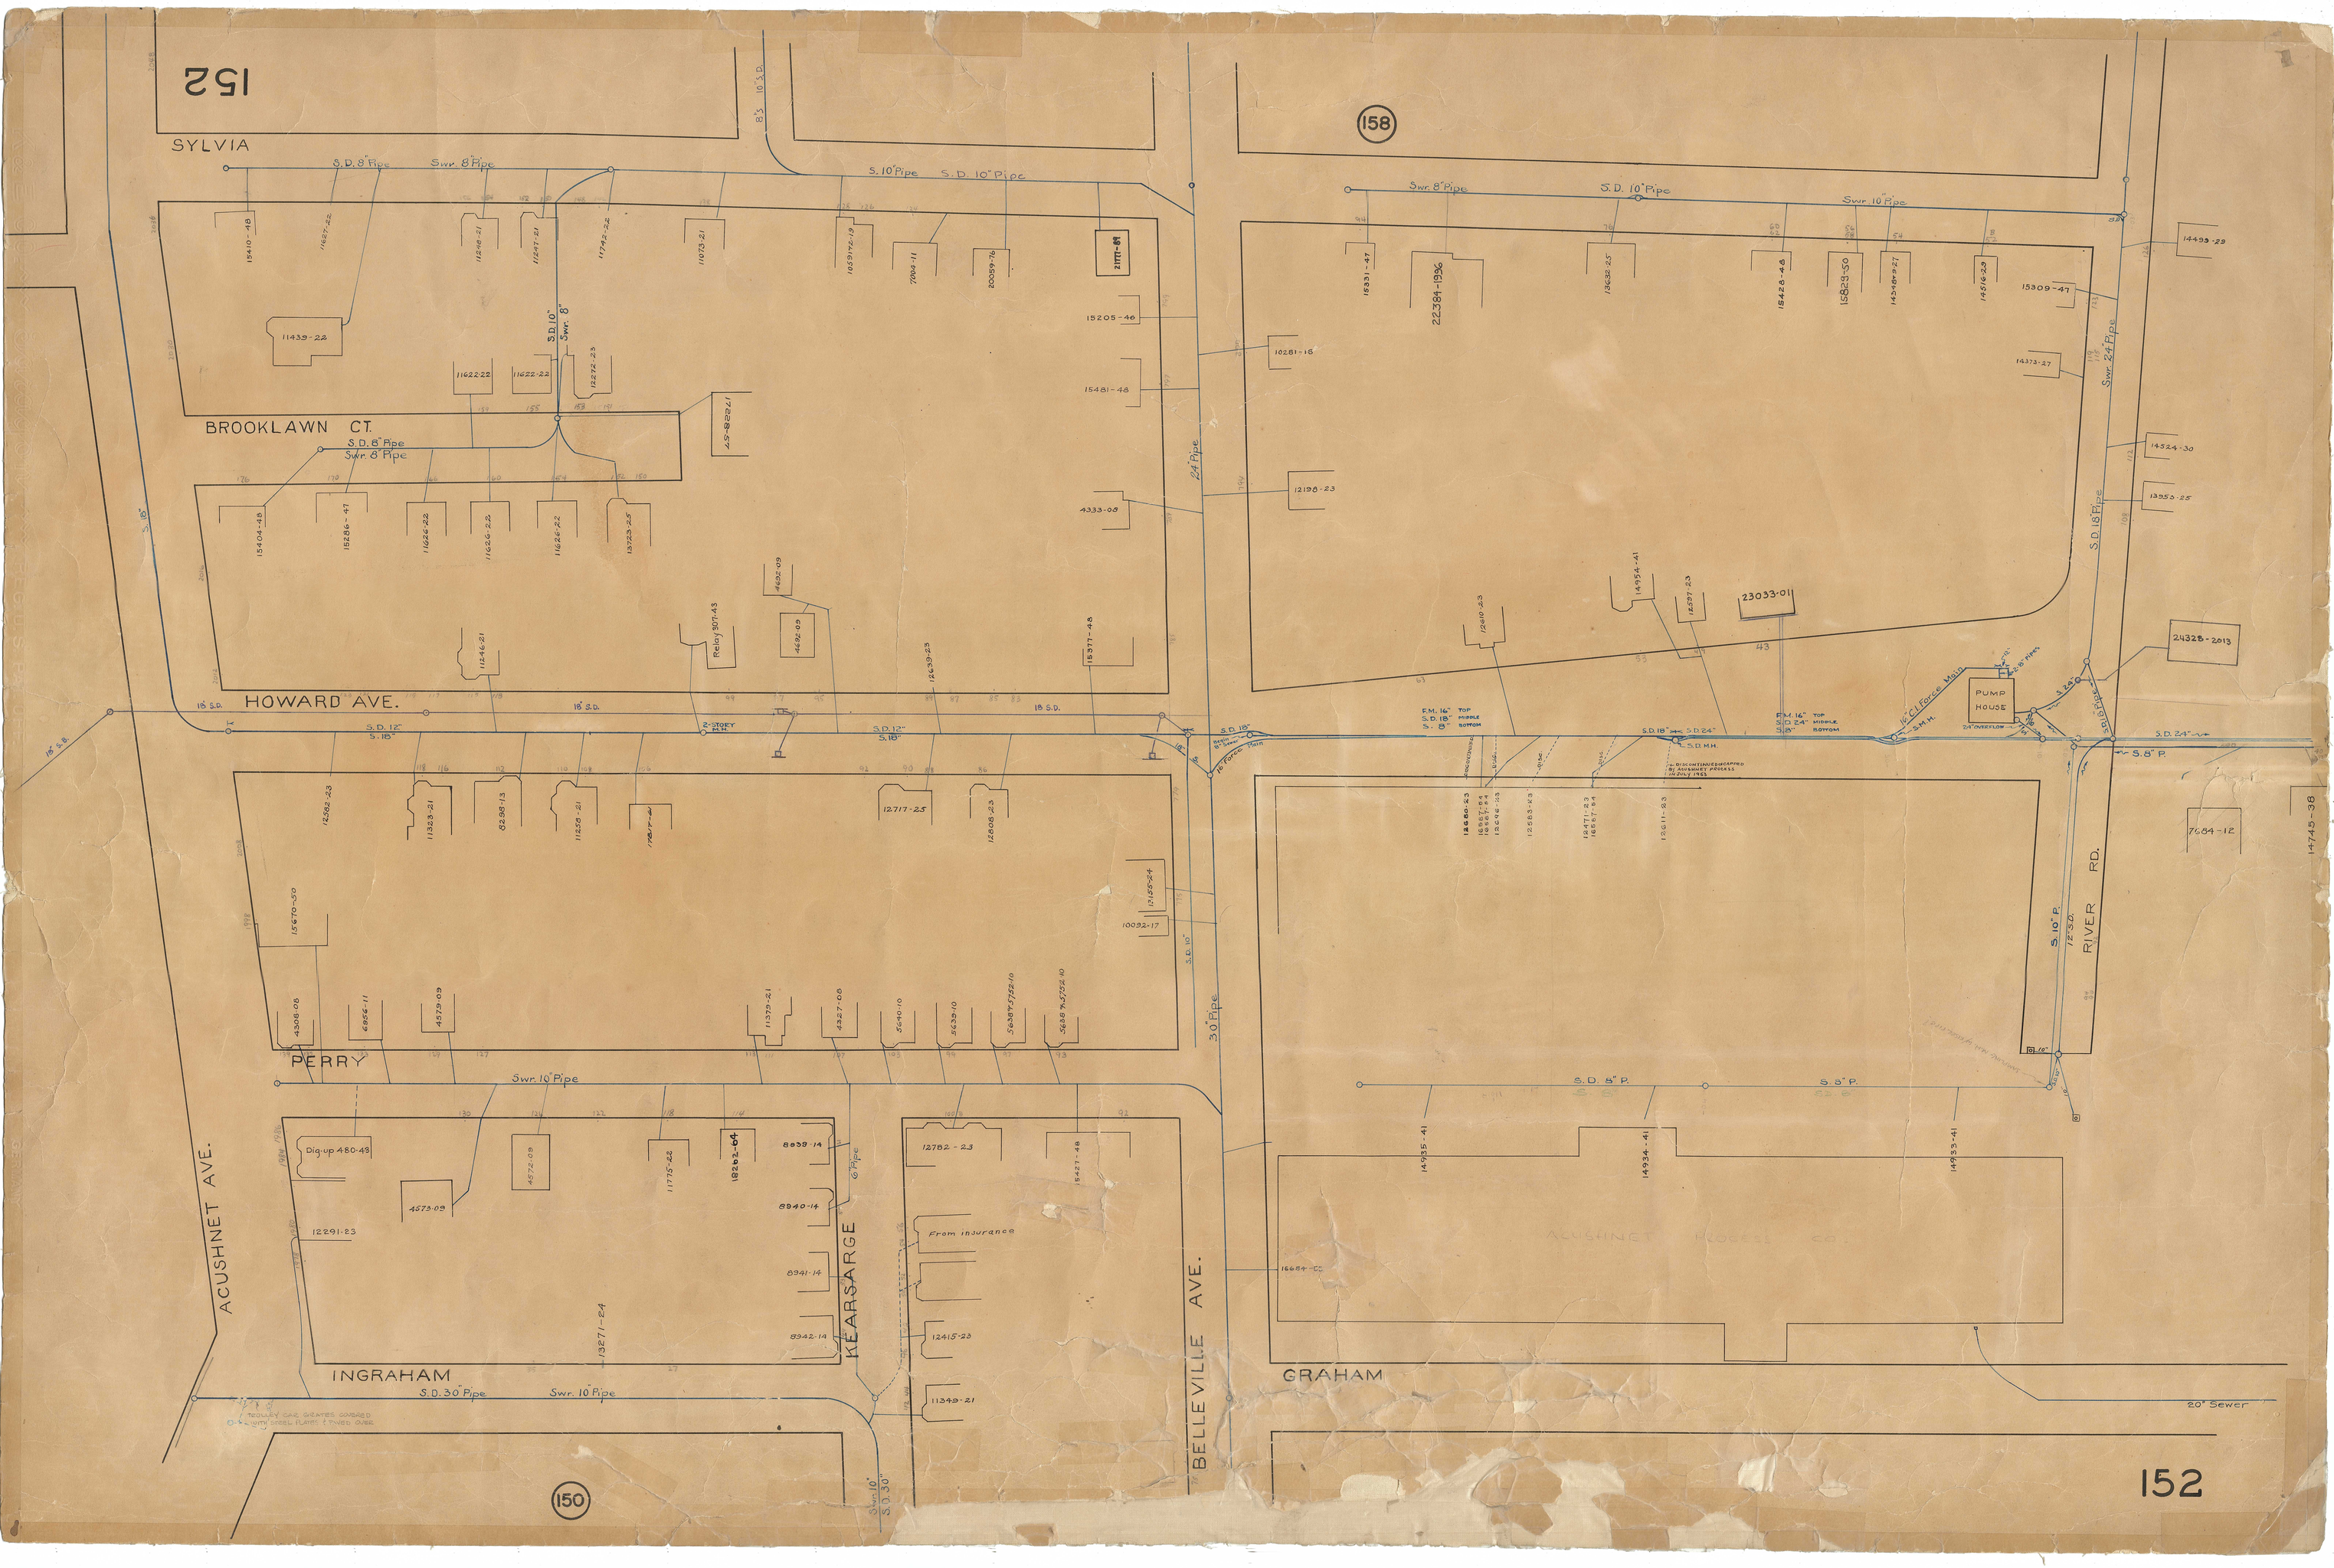
152
SYLVIA
S.D. 8" Pipe
Swr. 8" Pipe
S. 10" Pipe
S.D. 10" Pipe
BROOKLAWN CT.
S.D. 8" Pipe
Swr. 8" Pipe
HOWARD AVE.
18" S.D.
S.D. 12"
S. 18"
2-STORY M.H.
S.D. 18"
24" Pipe
Swr. 8" Pipe
S.D. 10"
Swr. 10" Pipe
Swr. 24" Pipe
S.D. 18" Pipe
F.M. 16" TOP
S.D. 18" MIDDLE
S. 8" BOTTOM
S.D. 24"
S.D. M.H.
16" C.I. Force Main
PUMP HOUSE
S.D. 24"
S. 8" P.
RIVER RD.
S. 10" P.
S.D. 8" P.
S. 8" P.
PERRY
Swr. 10" Pipe
30" Pipe
ACUSHNET AVE.
INGRAHAM
S.D. 30" Pipe
Swr. 10" Pipe
KEARSARGE
6" Pipe
From insurance
BELLEVILLE AVE.
GRAHAM
ACUSHNET RUBBER CO.
20" Sewer
Swr. 10"
S.D. 30"
158
150
152