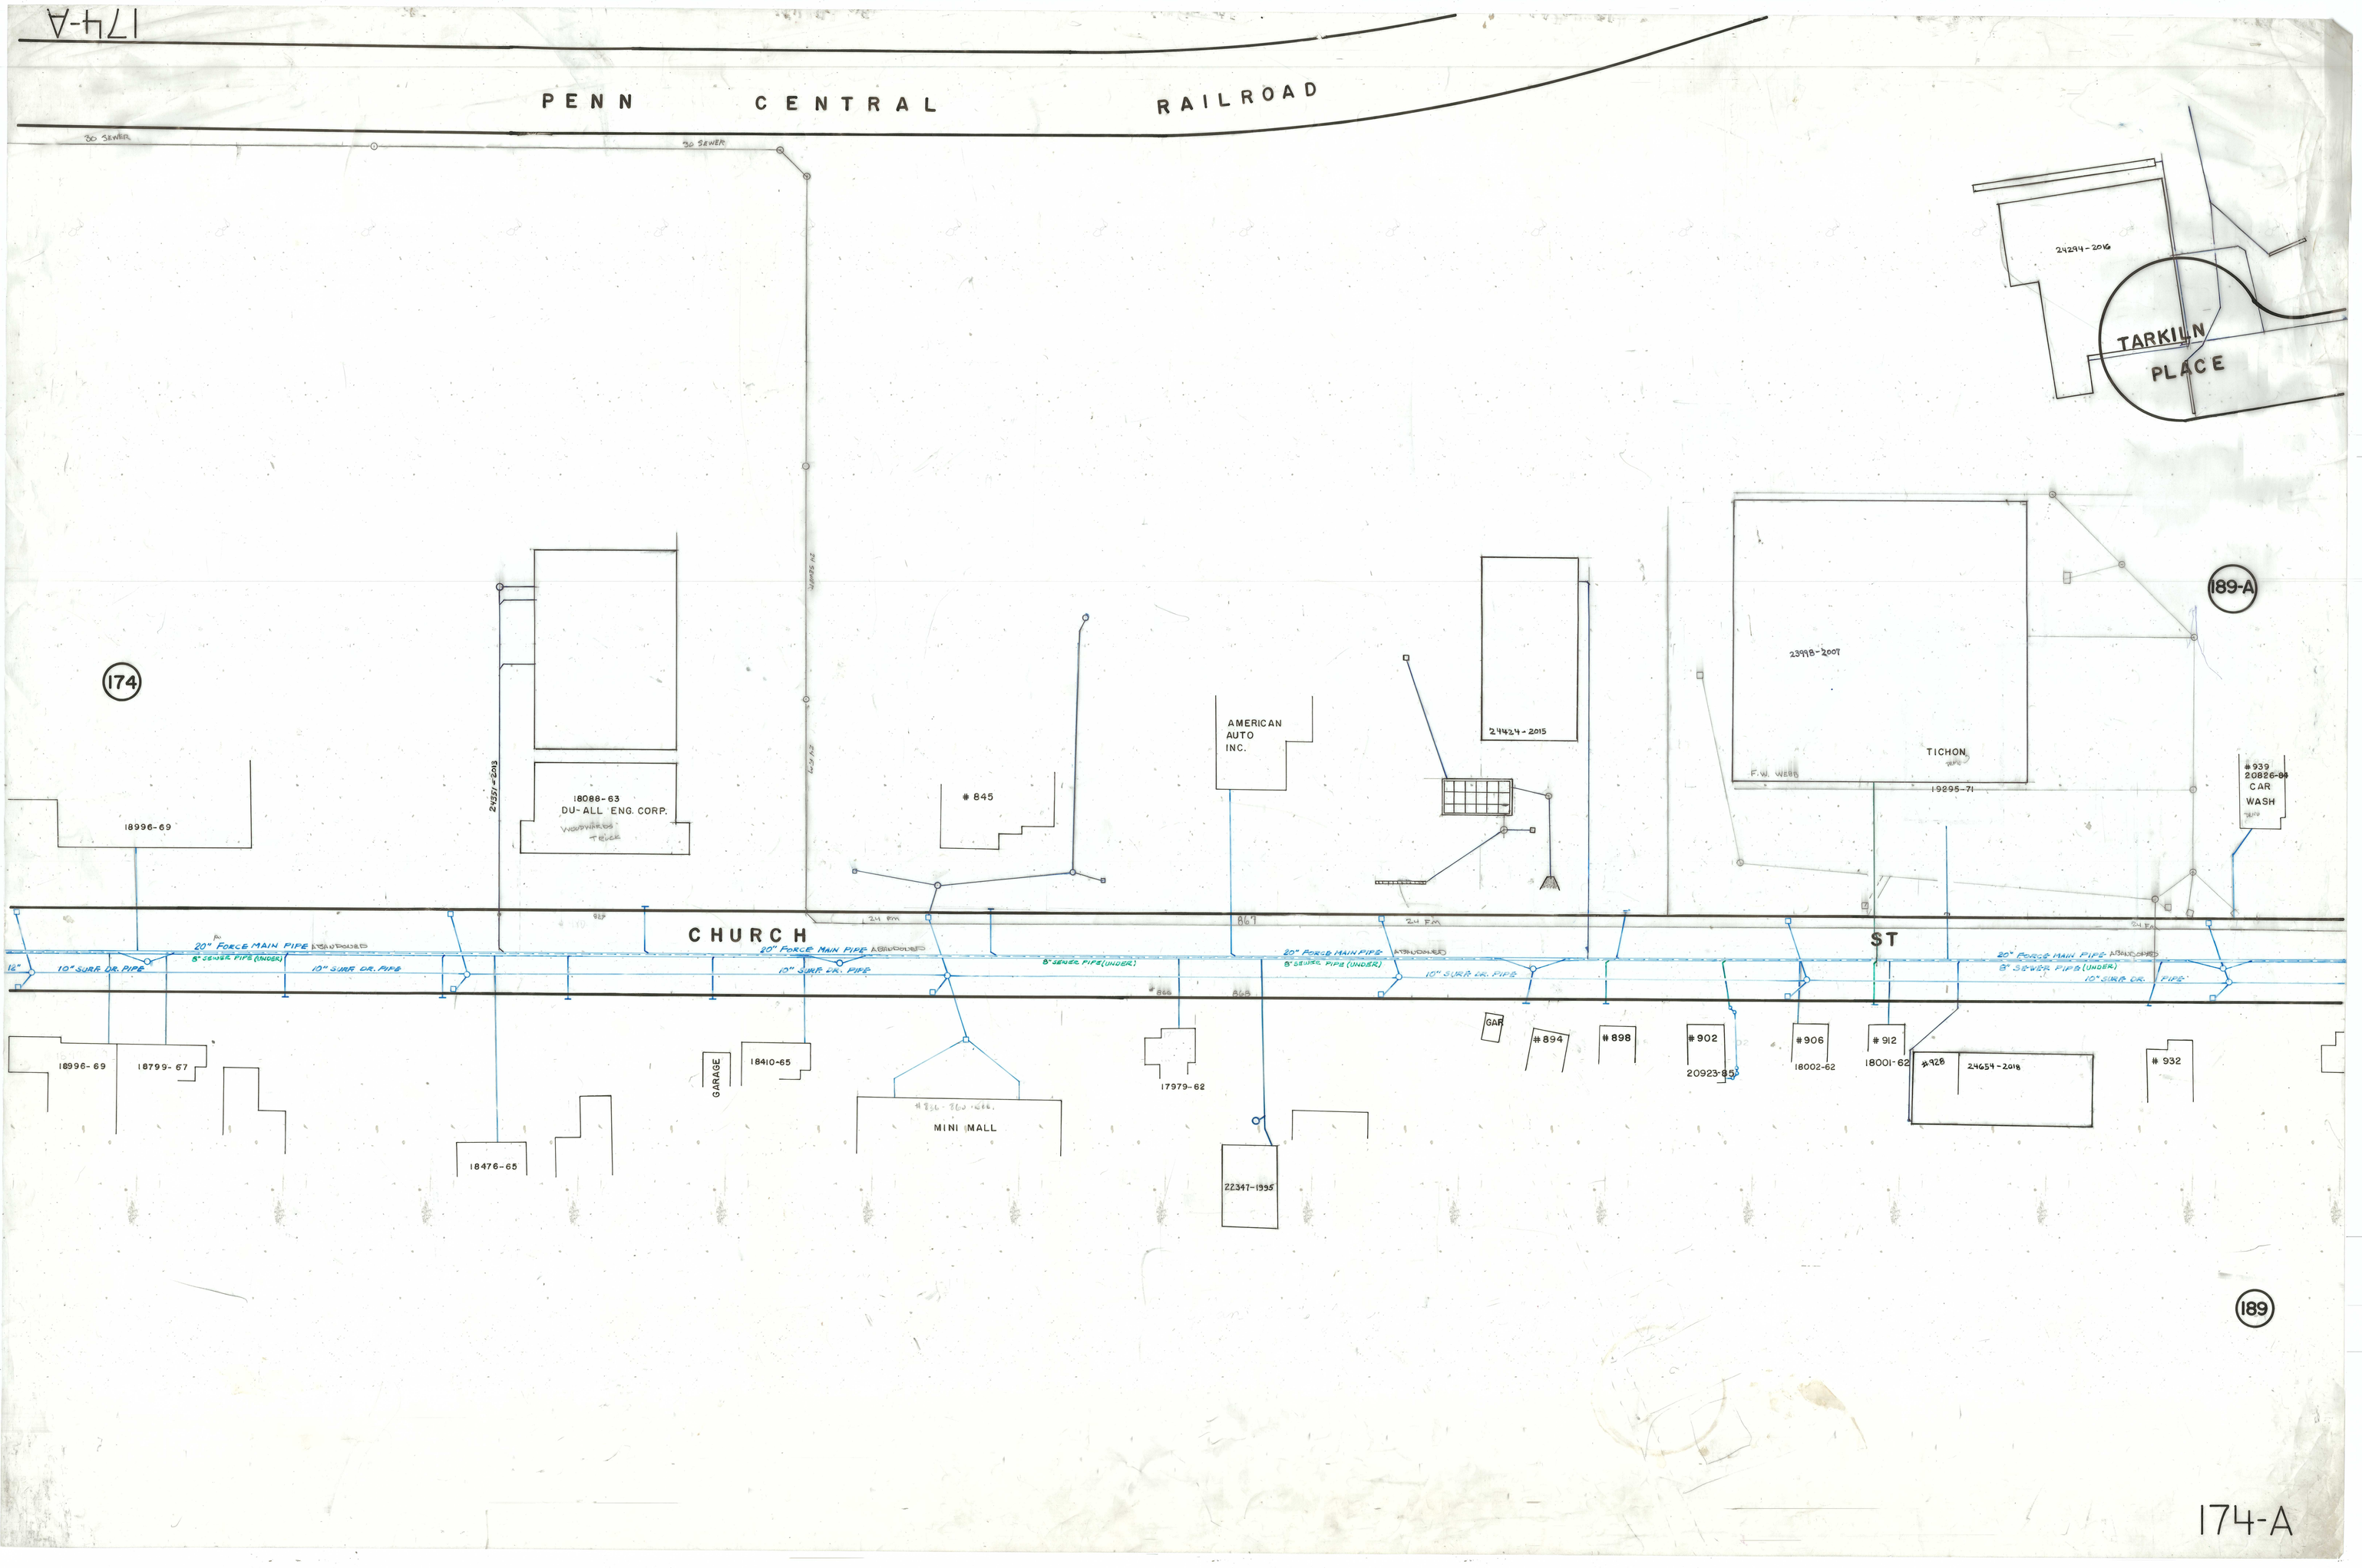
174-A
PENN CENTRAL RAILROAD
30 SEWER
30 SEWER
24294-2016
TARKILN PLACE
189-A
174
24431-2013
18088-63
DU-ALL ENG. CORP.
WOODWORKS
TRUCK
18996-69
845
AMERICAN AUTO INC.
24424-2015
23998-2007
TICHON
F.W. WEBB
19295-71
939
20826-84
CAR WASH
CHURCH ST
20" FORCE MAIN PIPE ABANDONED
8" SEWER PIPE (UNDER)
10" SURF. DR. PIPE
18996-69
18799-67
GARAGE
18410-65
MINI MALL
17979-62
18476-65
22347-1955
GAR
894
898
902
20923-85
906
18002-62
912
18001-62
928
24654-2018
932
189

174-A