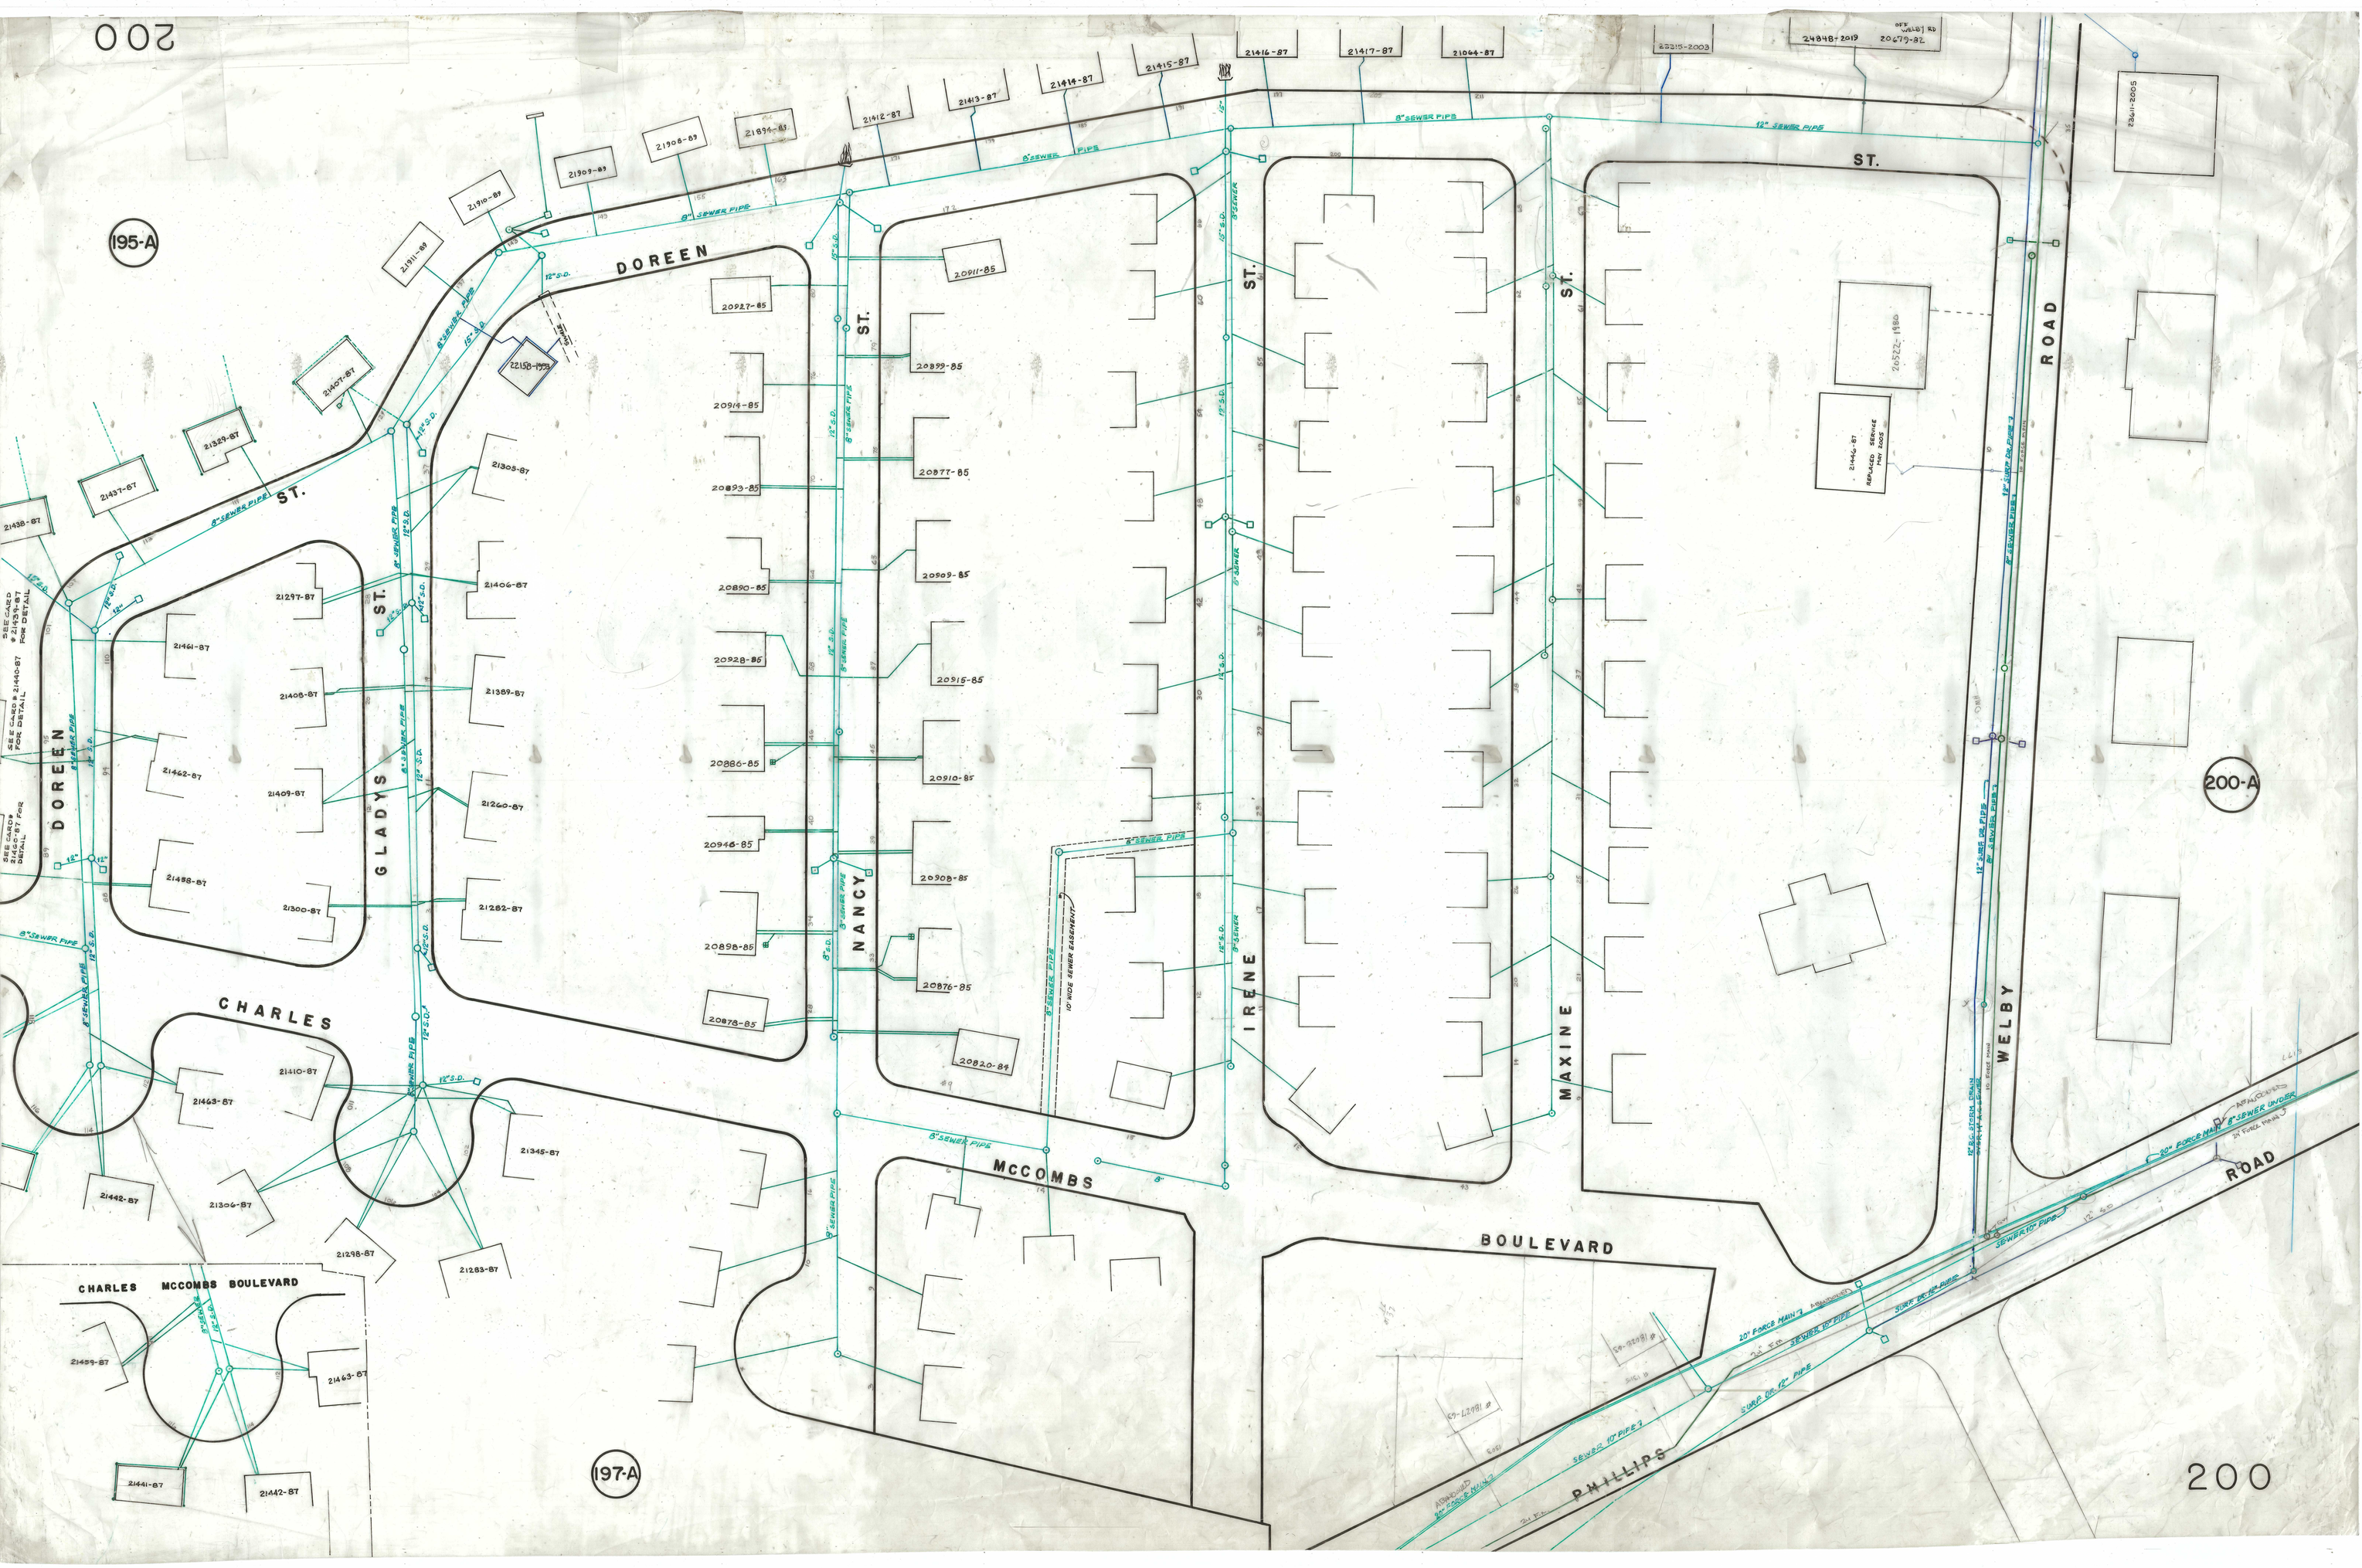
195-A
200-A
197-A
DOREEN ST.
GLADYS ST.
CHARLES
CHARLES MCCOMBS BOULEVARD
NANCY ST.
IRENE ST.
MAXINE ST.
WELBY ROAD
MCCOMBS BOULEVARD
PHILLIPS ROAD
8" SEWER PIPE
12" SEWER PIPE
10' WIDE SEWER EASEMENT
20" FORCE MAIN
SEE CARD 21439-87 FOR DETAIL
SEE CARD 21440-87 FOR DETAIL
SEE CARD 21440-87 FOR DETAIL
REPLACED SERVICE MAY 2005
21439-87
21440-87
21441-87
21442-87
21443-87
21459-87
21461-87
21462-87
21463-87
21498-87
21300-87
21297-87
21408-87
21409-87
21410-87
21442-87
21306-87
21298-87
21283-87
21345-87
21406-87
21389-87
21260-87
21282-87
21305-87
21437-87
21438-87
21329-87
21407-87
21158-1993
21911-89
21910-89
21909-89
21908-89
21894-89
21412-87
21413-87
21414-87
21415-87
21416-87
21417-87
21064-87
20927-85
20914-85
20893-85
20890-85
20928-85
20886-85
20946-85
20898-85
20878-85
20911-85
20899-85
20877-85
20909-85
20915-85
20910-85
20908-85
20876-85
20820-84
26522-1980
23411-2005
24848-2019
20679-87
22315-2003