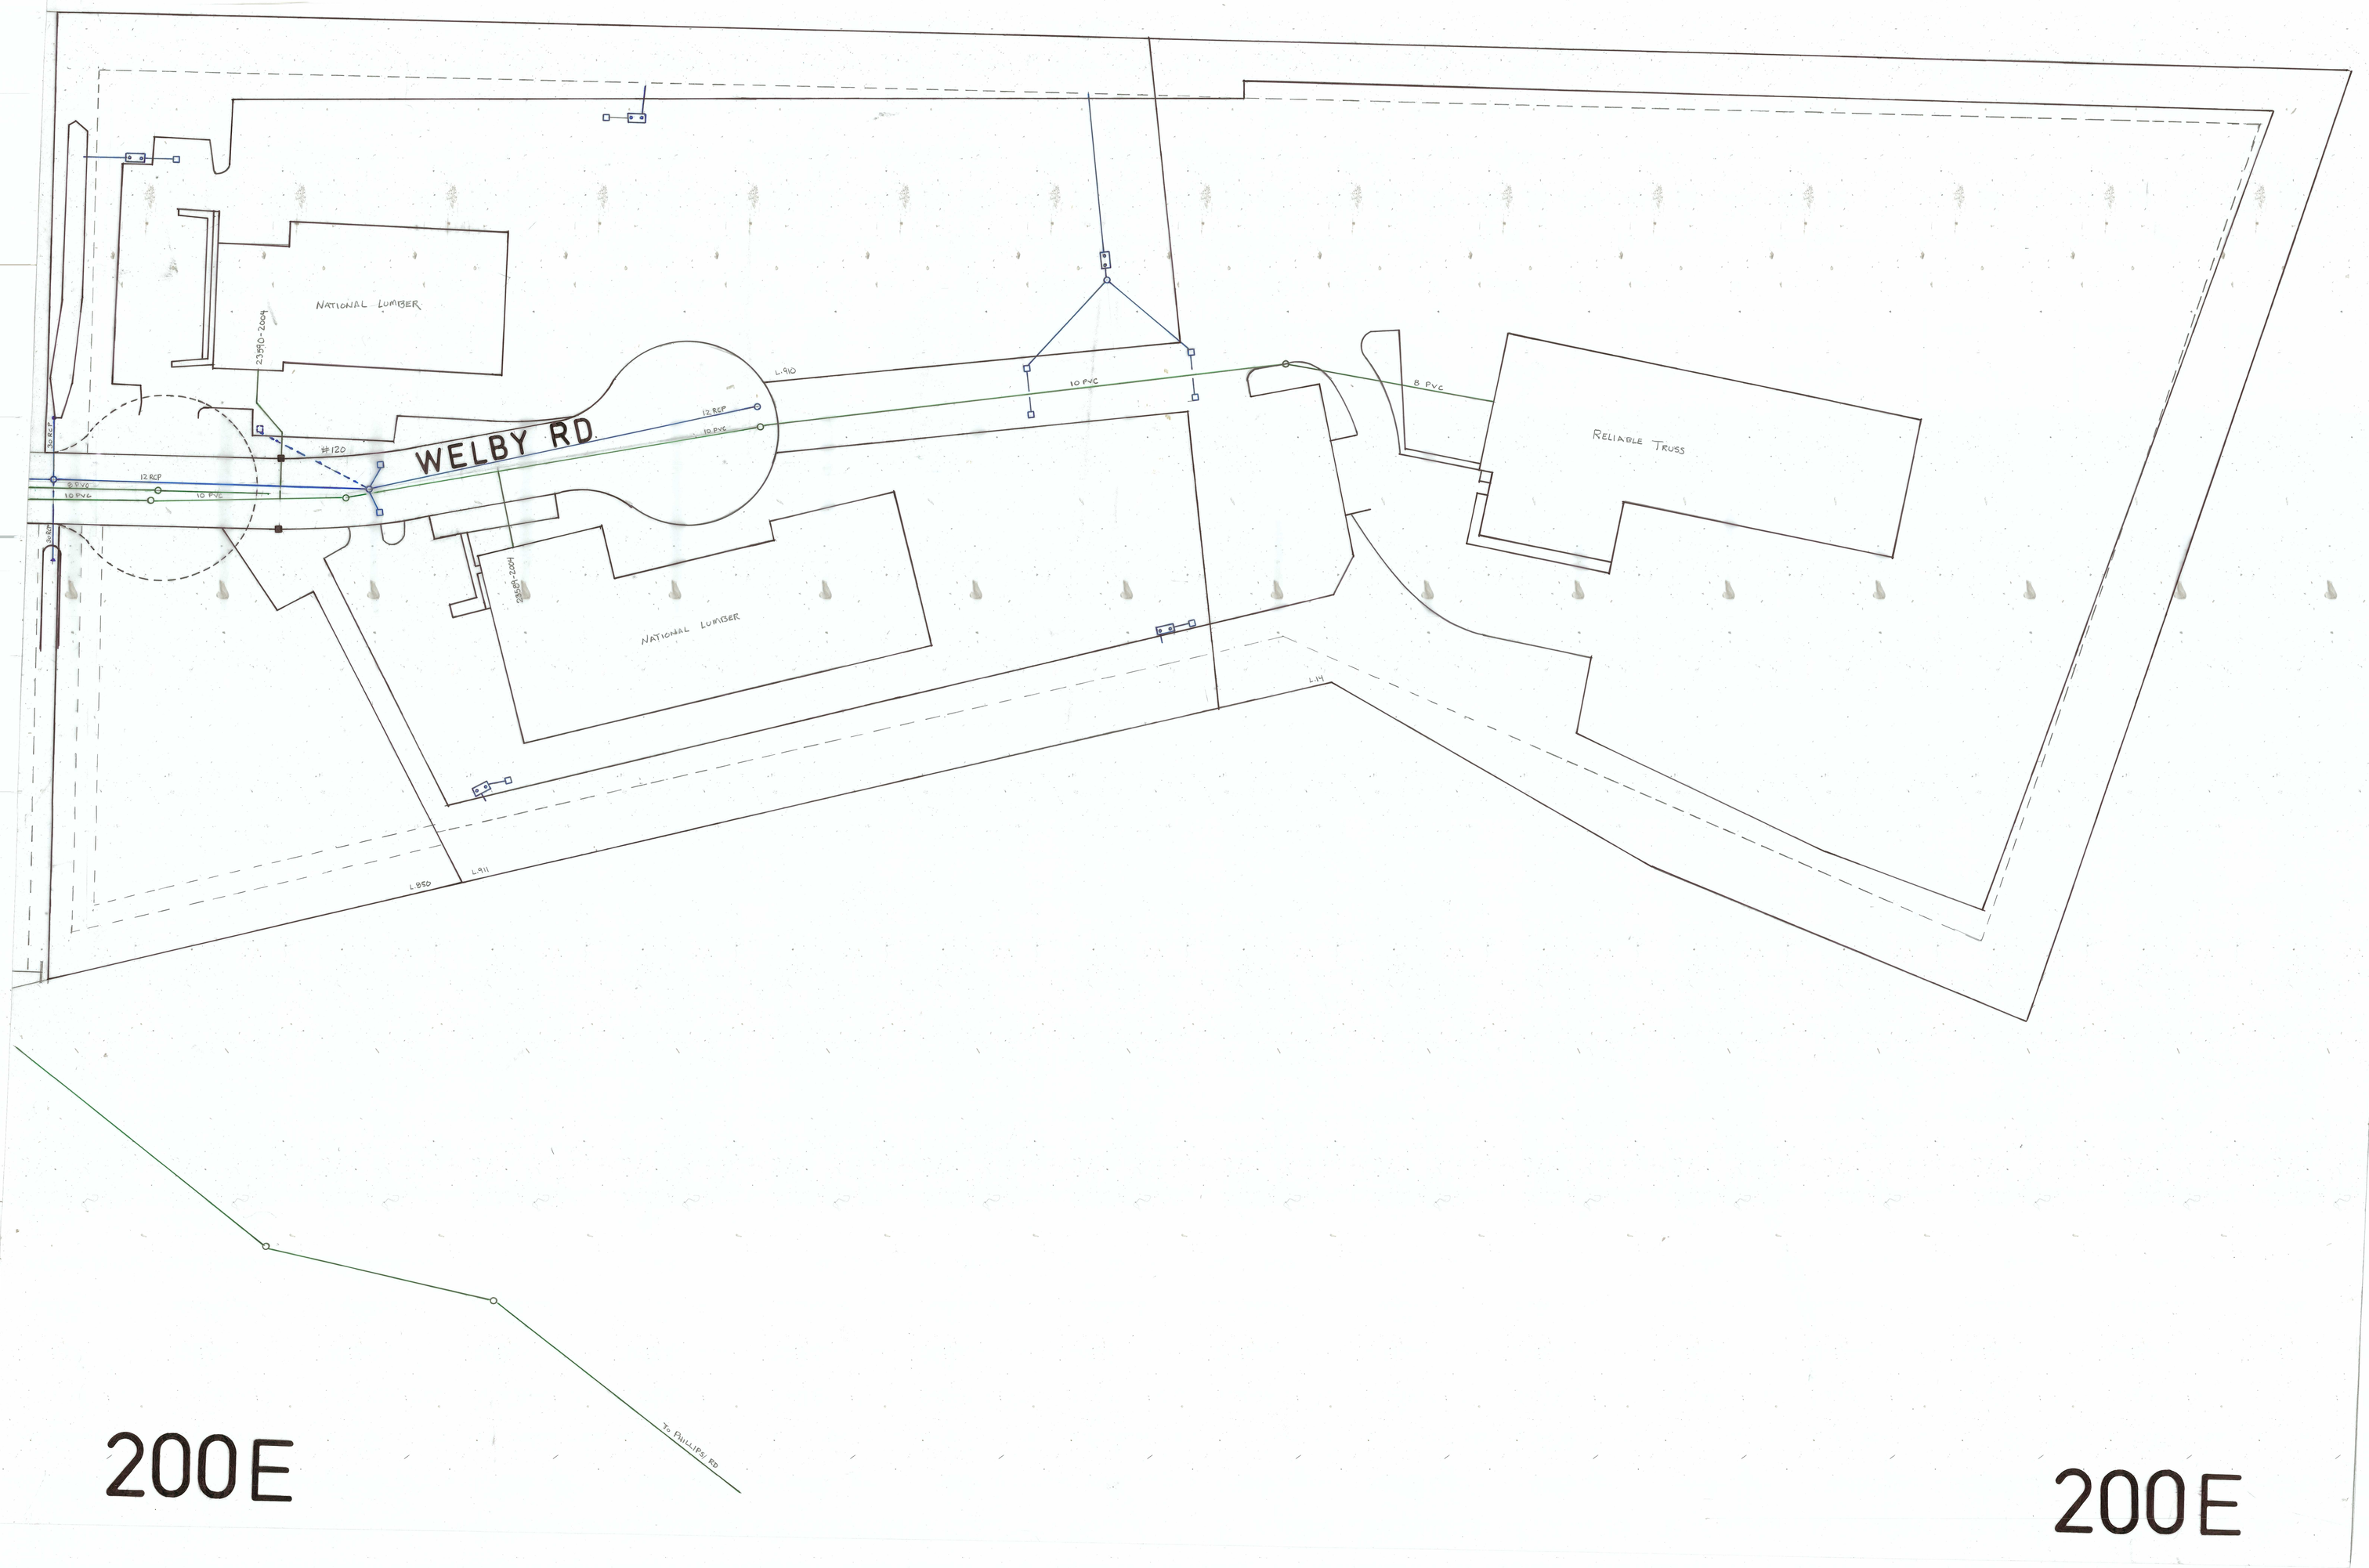
NATIONAL LUMBER
23510-2004
WELBY RD
#120
12 RCP
8 PVC
10 PVC
12 RCP
10 PVC
L-910
10 PVC
8 PVC
RELIABLE TRUSS
NATIONAL LUMBER
23525-2004
L-914
L-911
L-950
To PHILLIPS RD
200E
200E