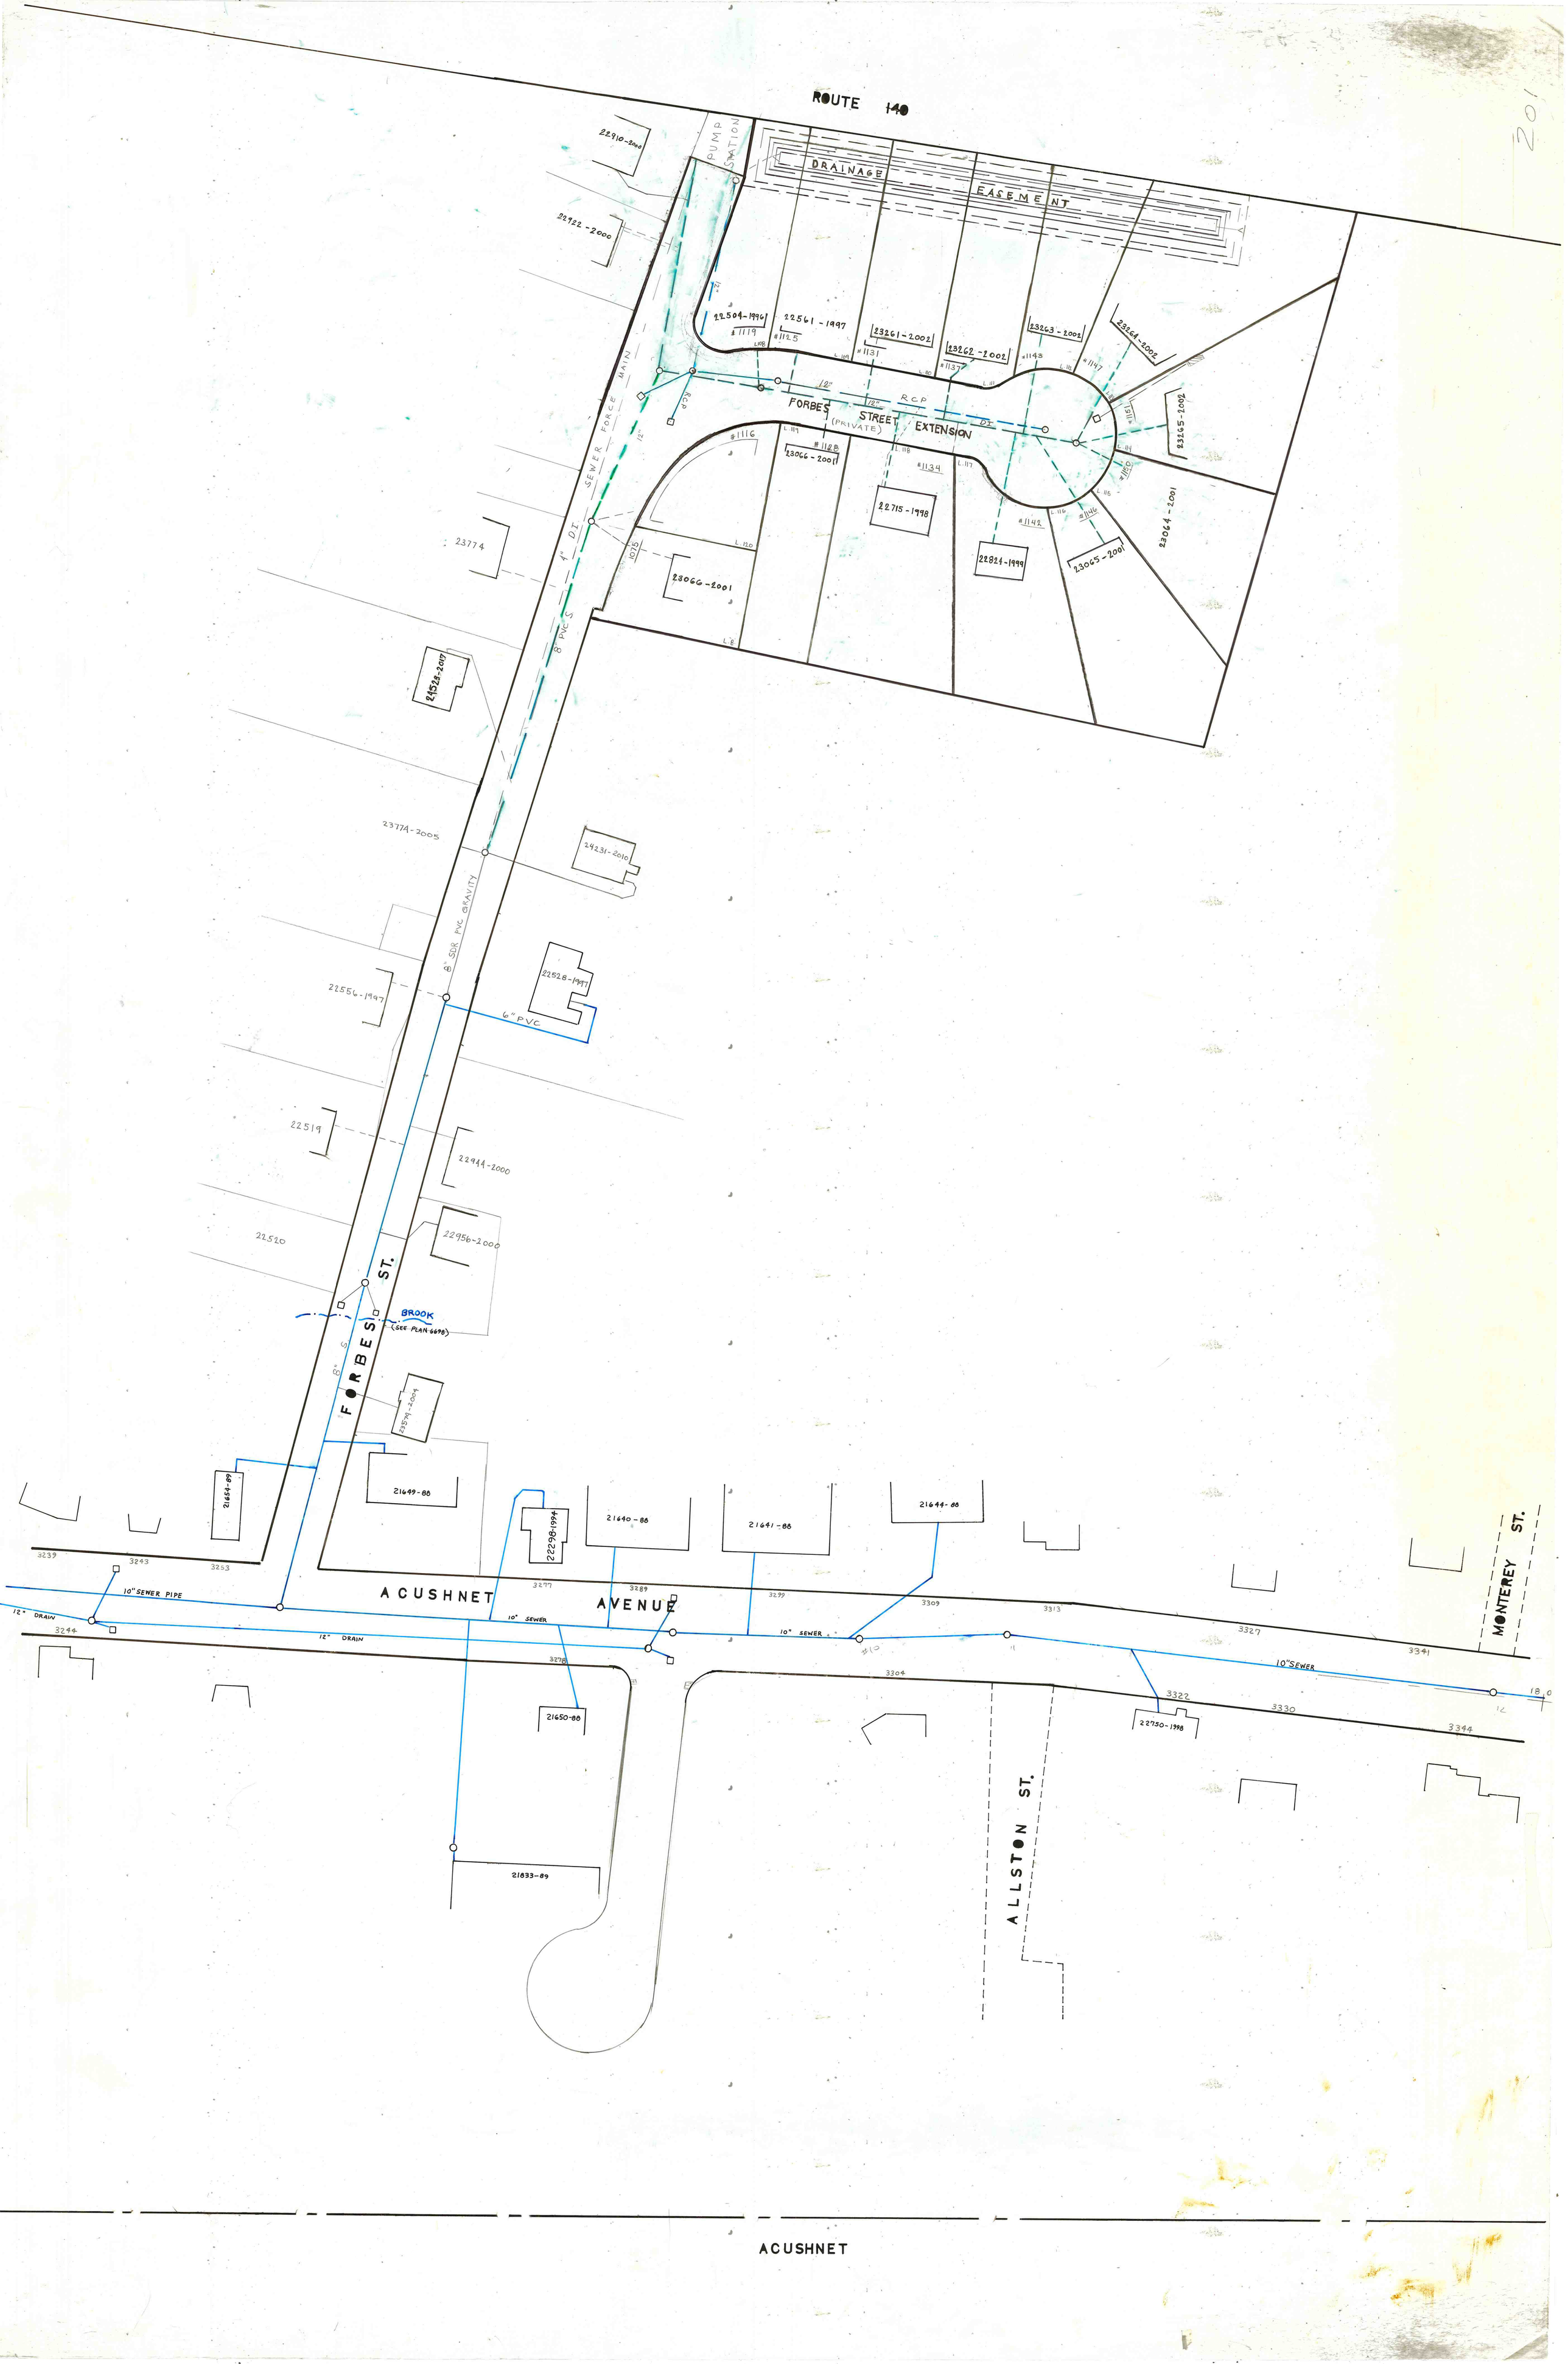
ROUTE 140
DRAINAGE EASEMENT
PUMP STATION
22910-2000
22922-2000
22504-1996
22561-1997
23261-2002
23262-2002
23263-2002
23264-2002
23265-2002
FORBES STREET EXTENSION (PRIVATE)
RCP
DI
SEWER FORCE MAIN
4" DI
8" PVC S
23066-2001
22715-1998
22824-1999
23065-2001
23064-2001
23774
24523-2017
2377A-2005
24231-2010
8" SDR PVC GRAVITY
22528-1997
6" PVC
22556-1997
22519
22944-2000
22520
22956-2000
BROOK
(SEE PLAN 6698)
FORBES ST.
23574-2004
21654-89
21649-88
22298-1994
21640-88
21641-88
21644-88
ACUSHNET AVENUE
10" SEWER PIPE
12" DRAIN
10" SEWER
21650-88
21633-89
22750-1998
10"SEWER
MONTEREY ST.
ALLSTON ST.
ACUSHNET