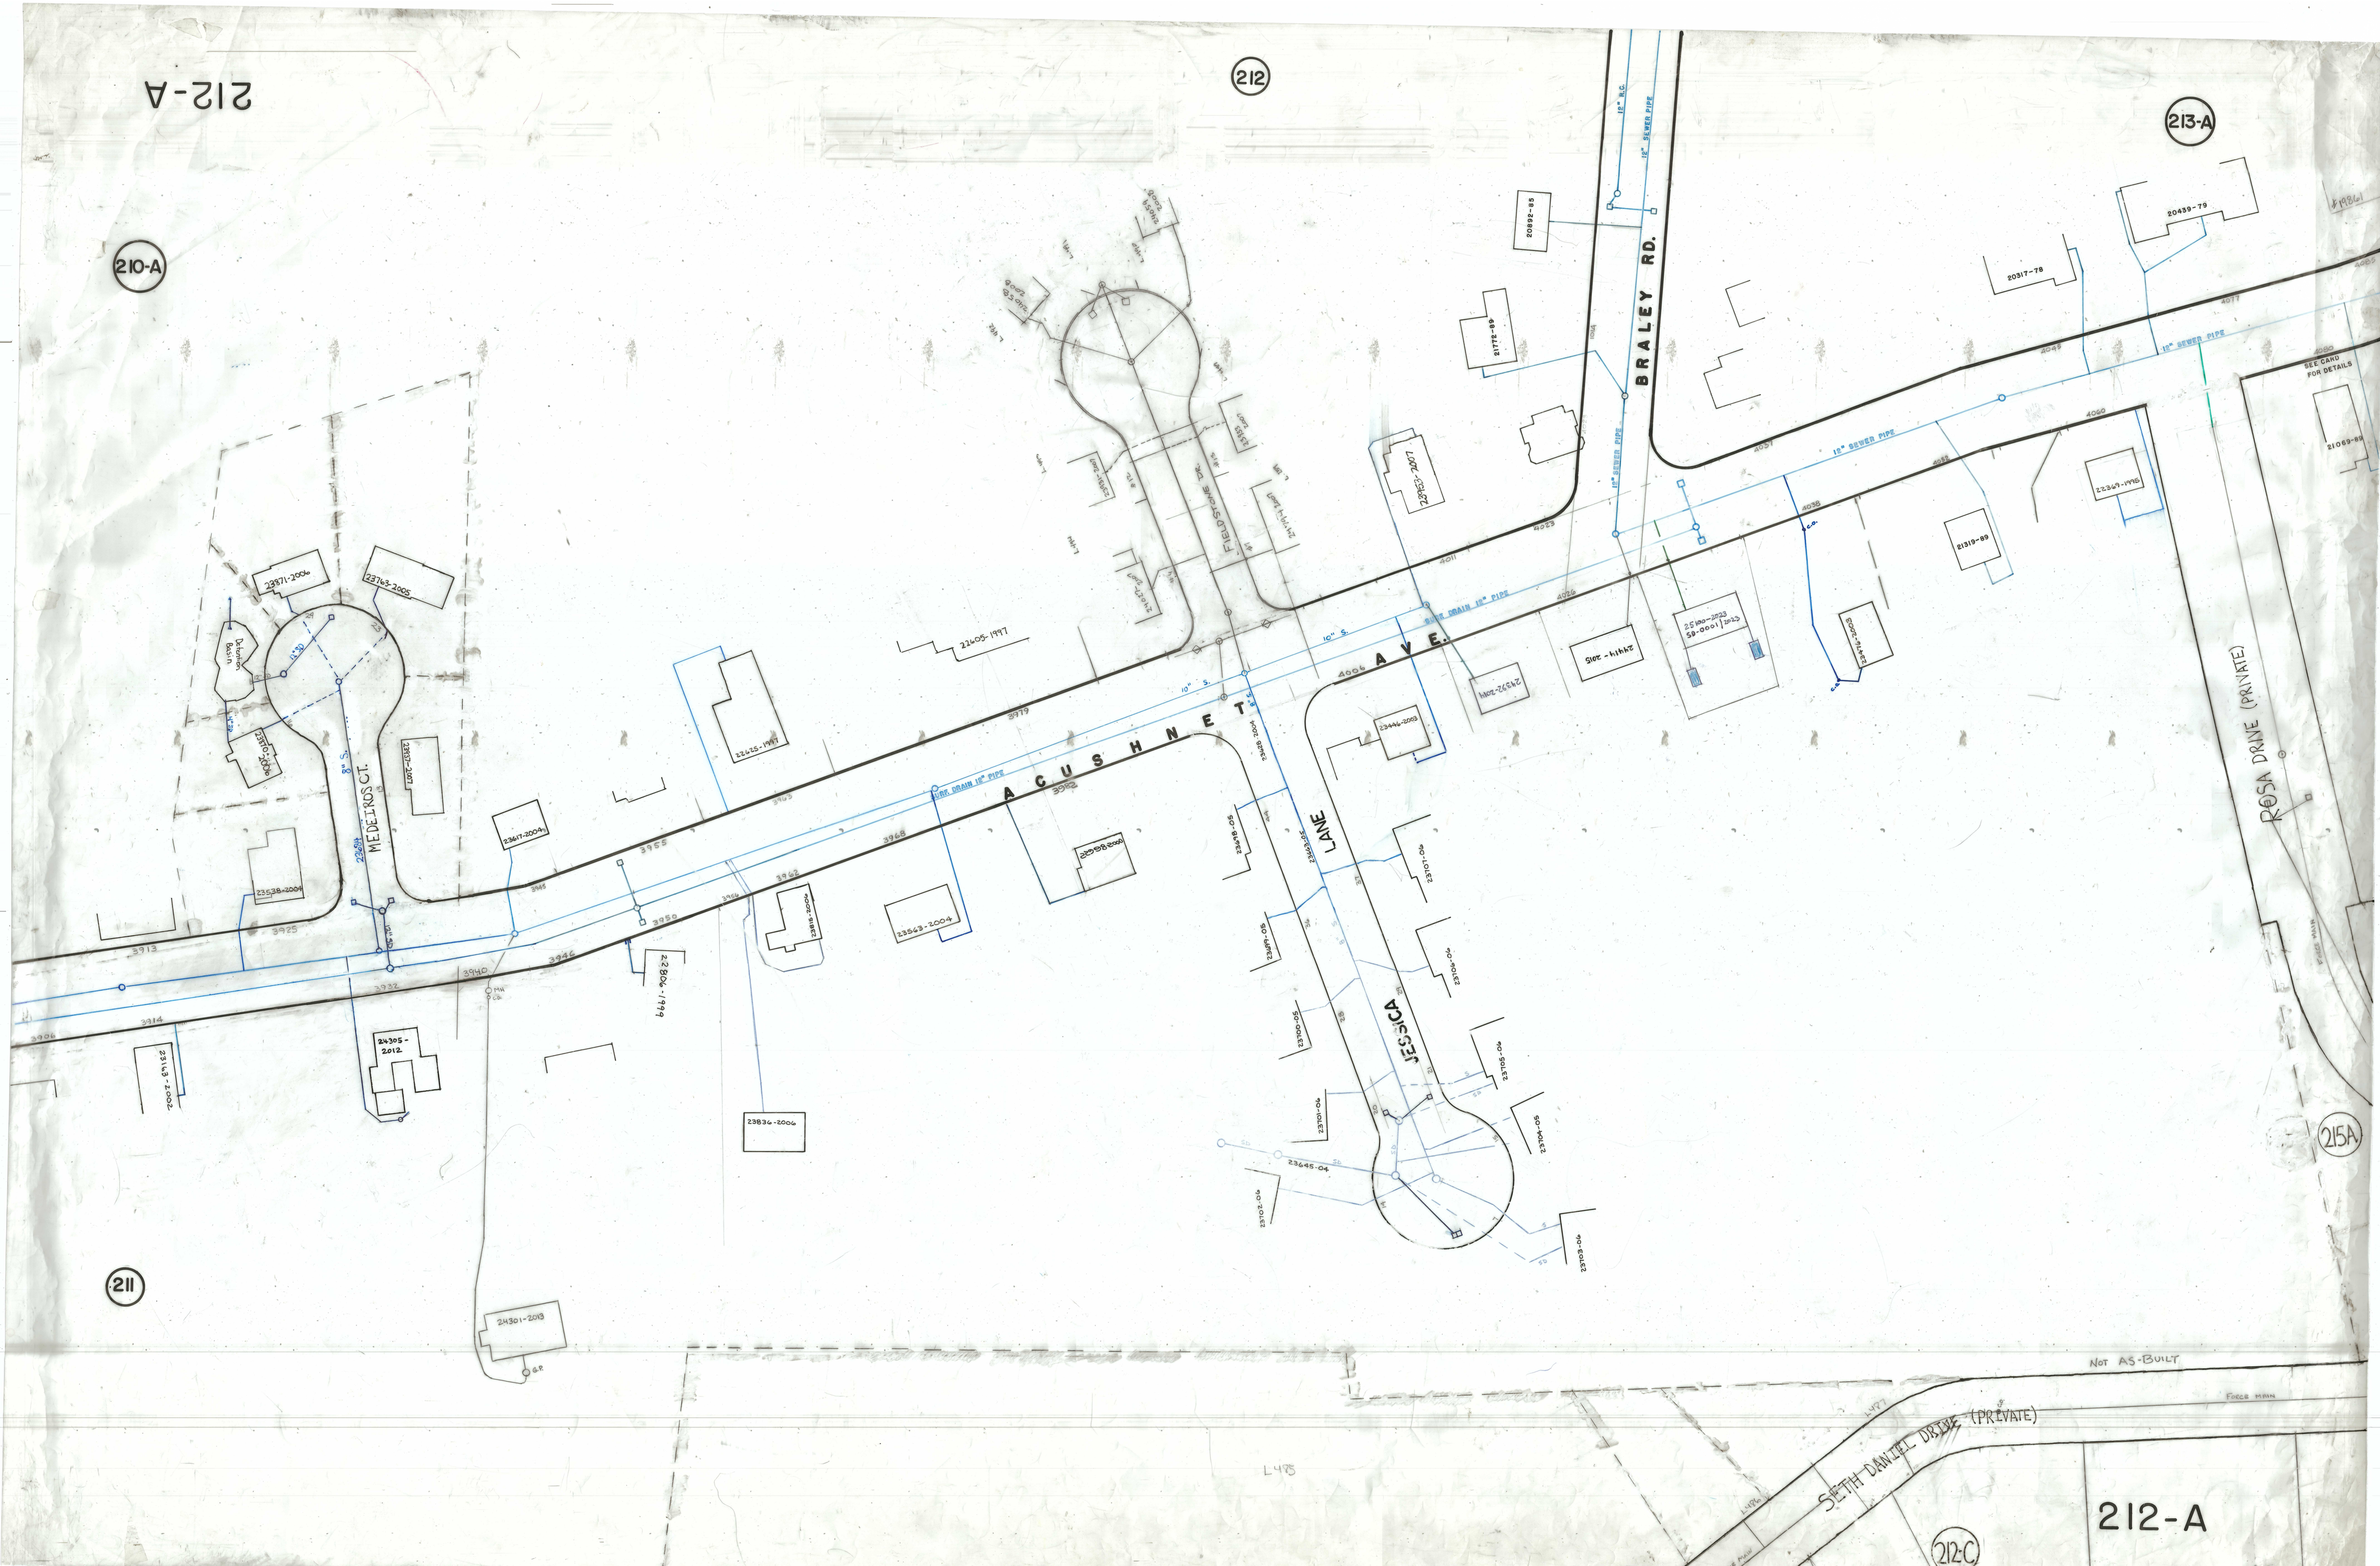
212-A
212
213-A
210-A
211
215A
212-C
BRALEY RD.
ACUSHNET AVE.
MEDEIROS CT.
JESSICA LANE
ROSA DRIVE (PRIVATE)
SETH DANIEL DRIVE (PRIVATE)
NOT AS-BUILT
FIELDSTONE DR.
10" SEWER PIPE
10" R.C.
SEE CARD FOR DETAILS
Detention Basin
20892-85
20439-79
20317-78
21319-89
22349-1998
22405-1997
22415-1998
23871-2006
23743-2005
23617-2004
23538-2004
23143-2002
24305-2012
24301-2013
22804-1999
23836-2006
23543-2004
23446-2003
24314-2015
24372-2014
23102-04
23145-04
23646-04
23703-04
23705-04
23706-04
23708-04
23707-04
23704-04
23700-04
23701-04
23702