


ALFRED M. BESSETTE MEMORIAL HIGHWAY

212-B

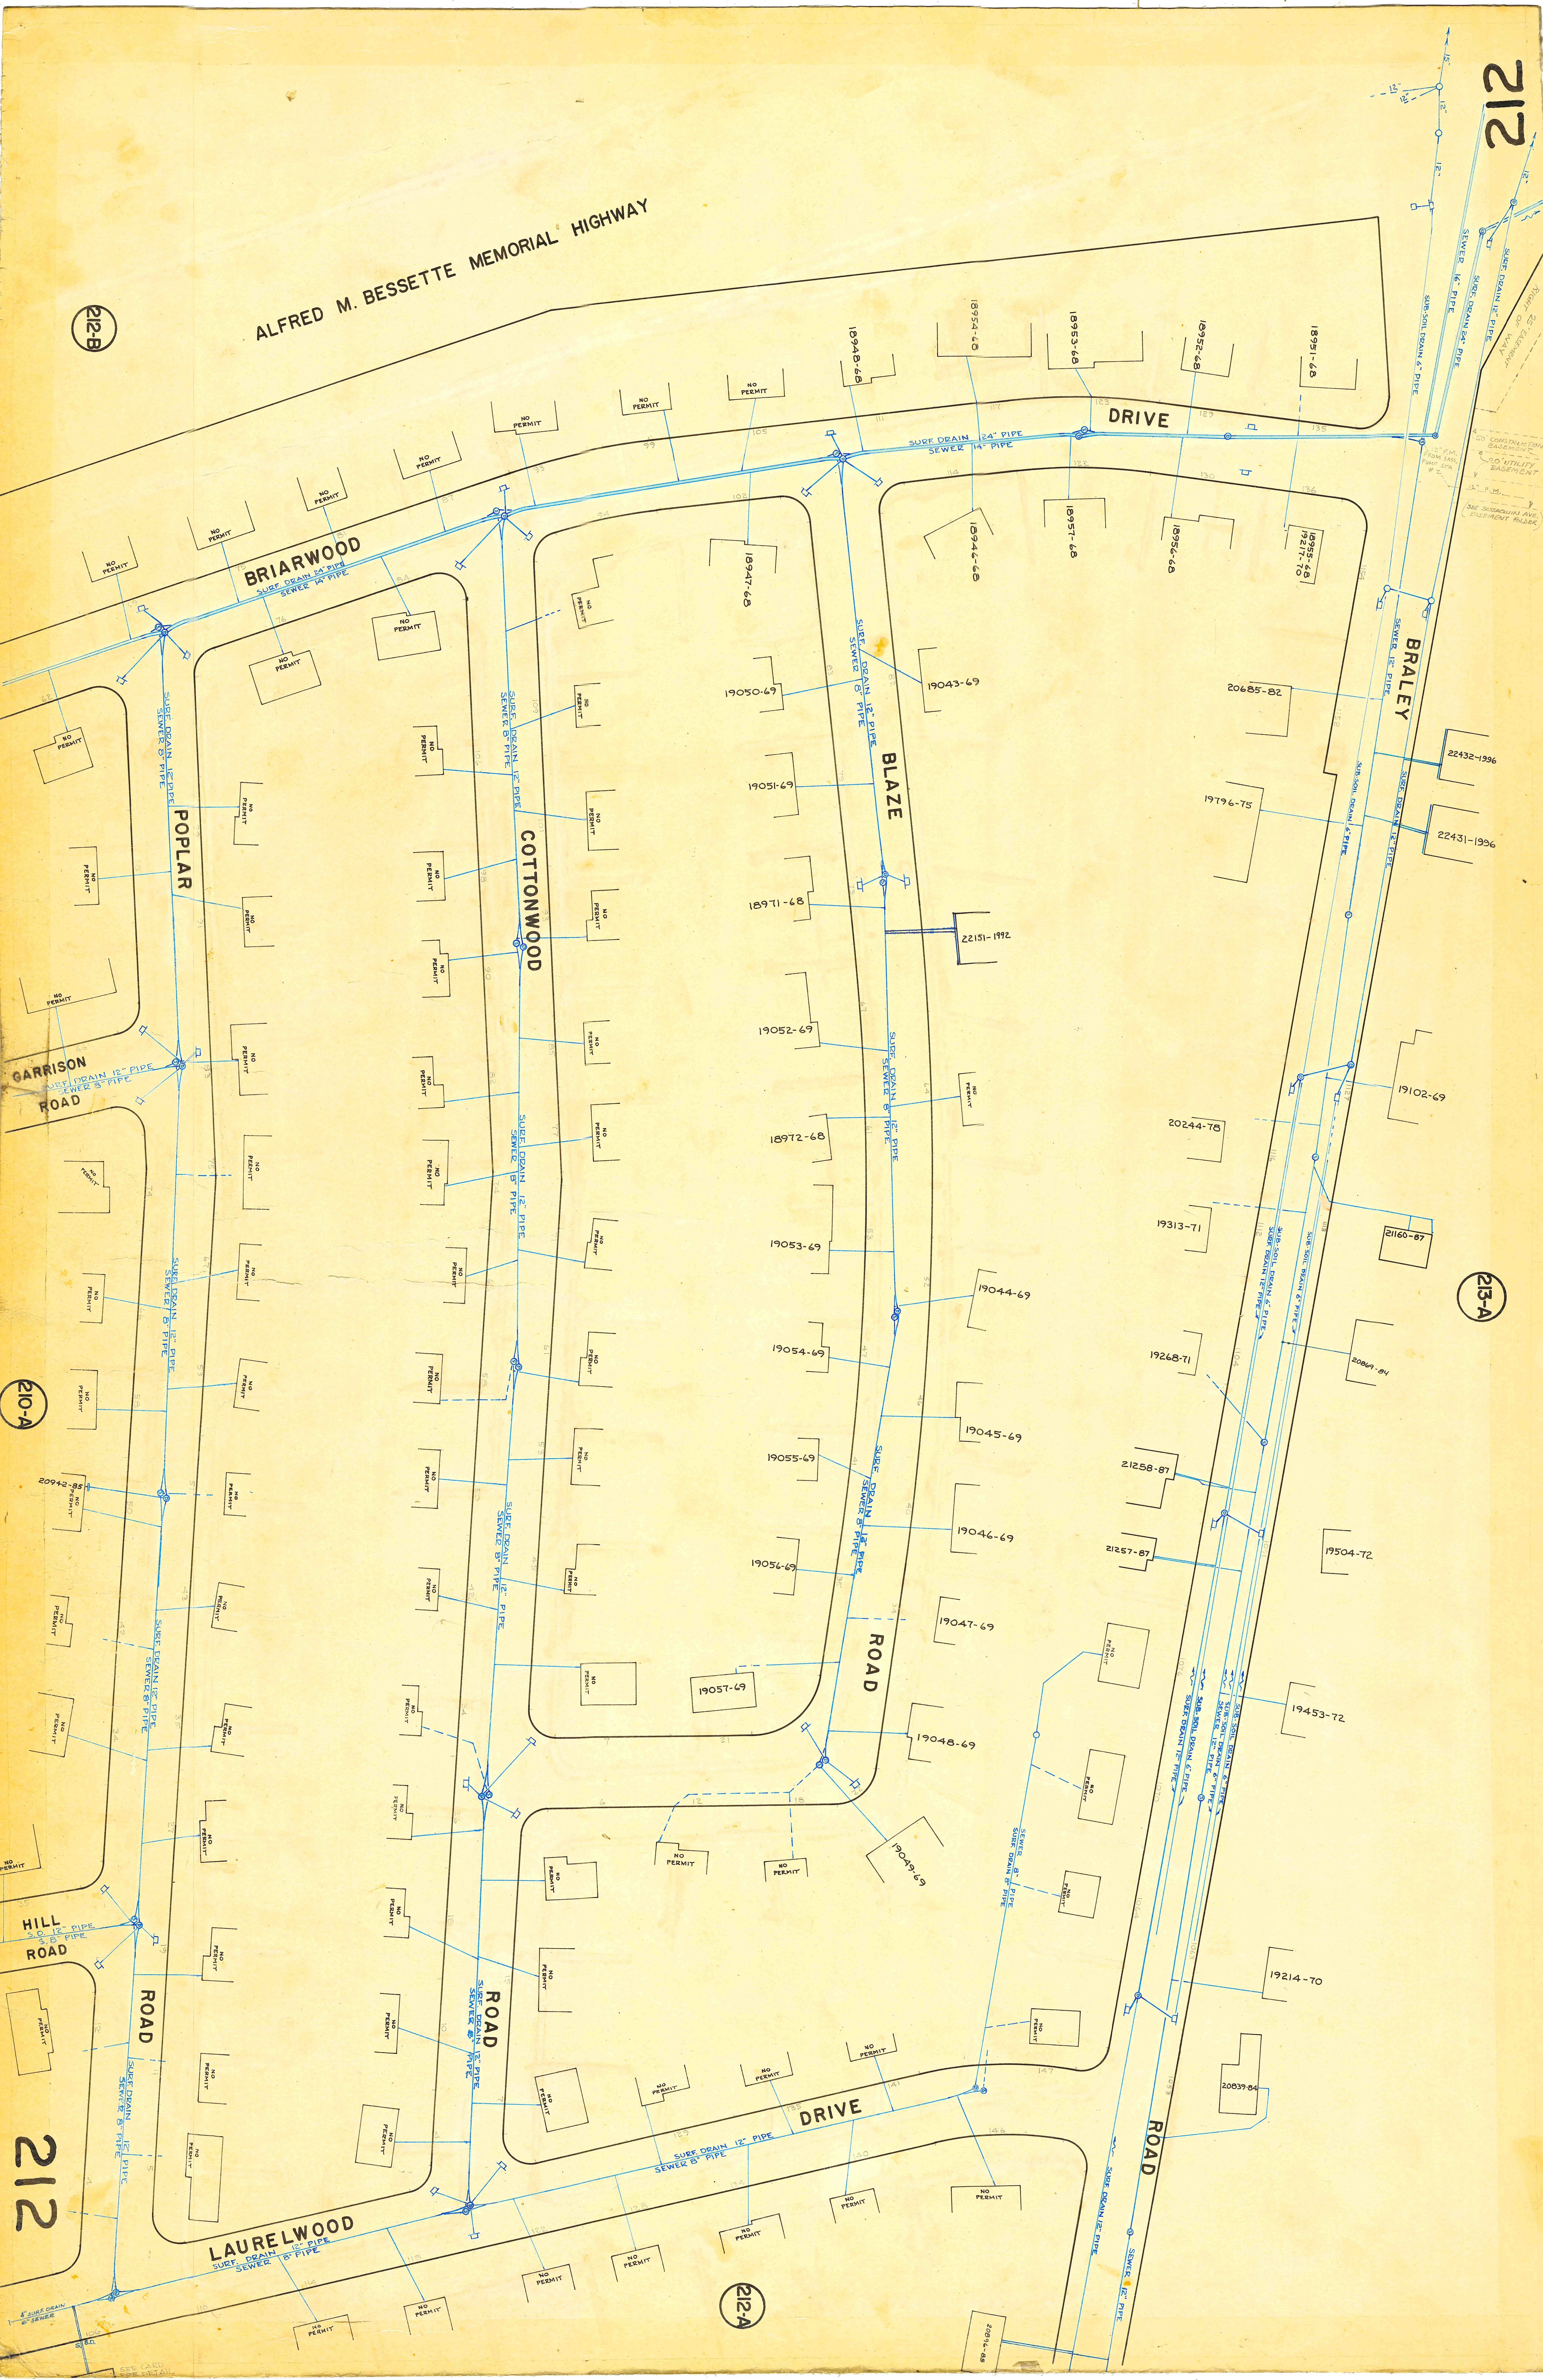

213-A

212-A

210-A