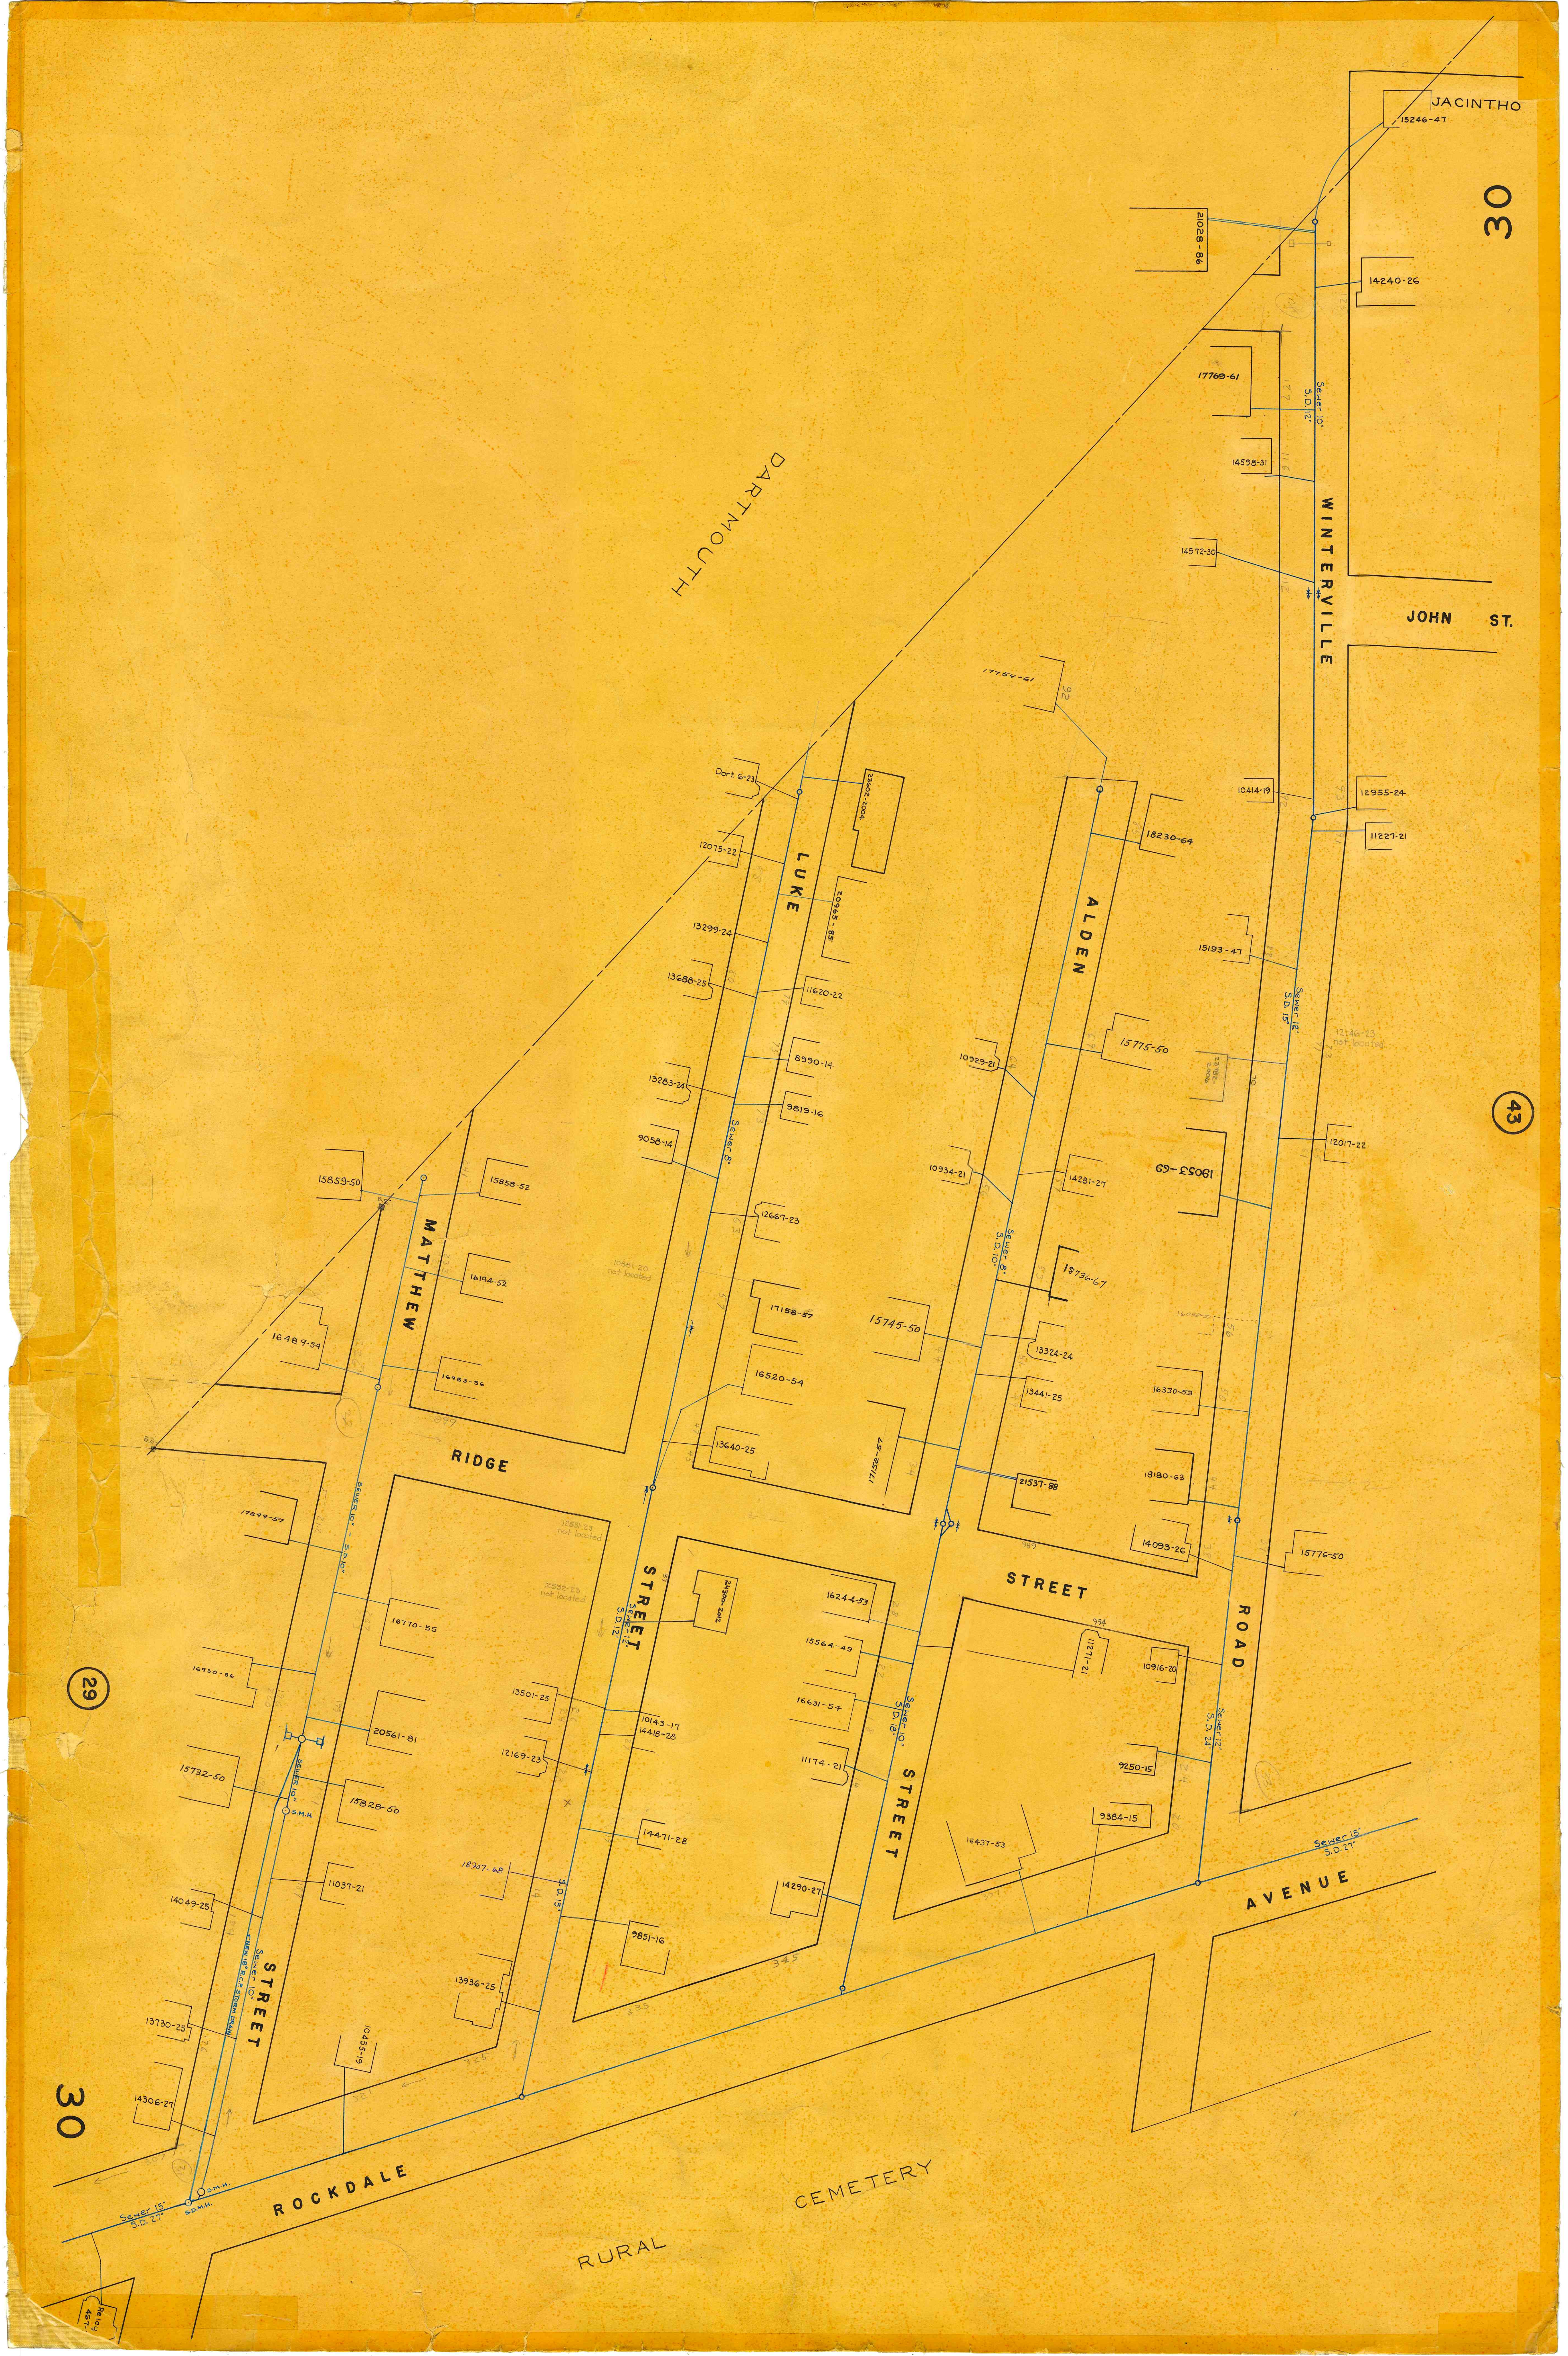
30
JACINTHO
15246-47
21028-86
14240-26
17769-61
Sewer 10"
S.D. 12"
14598-31
14572-30
WINTERVILLE
JOHN ST.
DARTMOUTH
17754-61
10414-19
12955-24
11227-21
18230-64
Dart. 6-23
23602-2004
12075-22
LUKE
20965-85
13299-24
13688-25
11620-22
ALDEN
15193-47
Sewer 12"
S.D. 15"
12146-23 not located
8990-14
9819-16
13283-24
10929-21
15775-50
9058-14
Sewer 8"
43
12017-22
10934-21
14281-27
19053-69
12667-23
Sewer 8"
S.D. 10"
18736-67
10881-20 not located
15859-50
15858-52
MATTHEW
16194-52
17158-57
15745-50
13324-24
16489-54
16983-56
16520-54
13441-25
16330-53
13640-25
17152-57
21537-88
18180-63
RIDGE
14093-26
15776-50
17249-57
Sewer 10" - S.D. 10"
12531-23 not located
12532-23 not located
STREET
Sewer 12"
S.D. 12"
24300-2012
16244-53
STREET
ROAD
16770-55
15564-49
11271-21
10916-20
29
16930-56
13501-25
10143-17
14418-28
16631-54
Sewer 10"
S.D. 18"
20561-81
12169-23
11174-21
Sewer 12"
S.D. 24"
9250-15
15732-50
Sewer 10"
S.M.H.
15828-50
STREET
14471-28
9384-15
16437-53
18907-68
S.D. 15"
11037-21
14290-27
14049-25
9851-16
Sewer 15"
S.D. 27"
AVENUE
13936-25
STREET
Sewer 10"
New 18" R.C.P. STORM DRAIN
13730-25
10455-19
30
14306-27
S.M.H.
S.D.M.H.
Sewer 15"
S.D. 27"
ROCKDALE
CEMETERY
RURAL