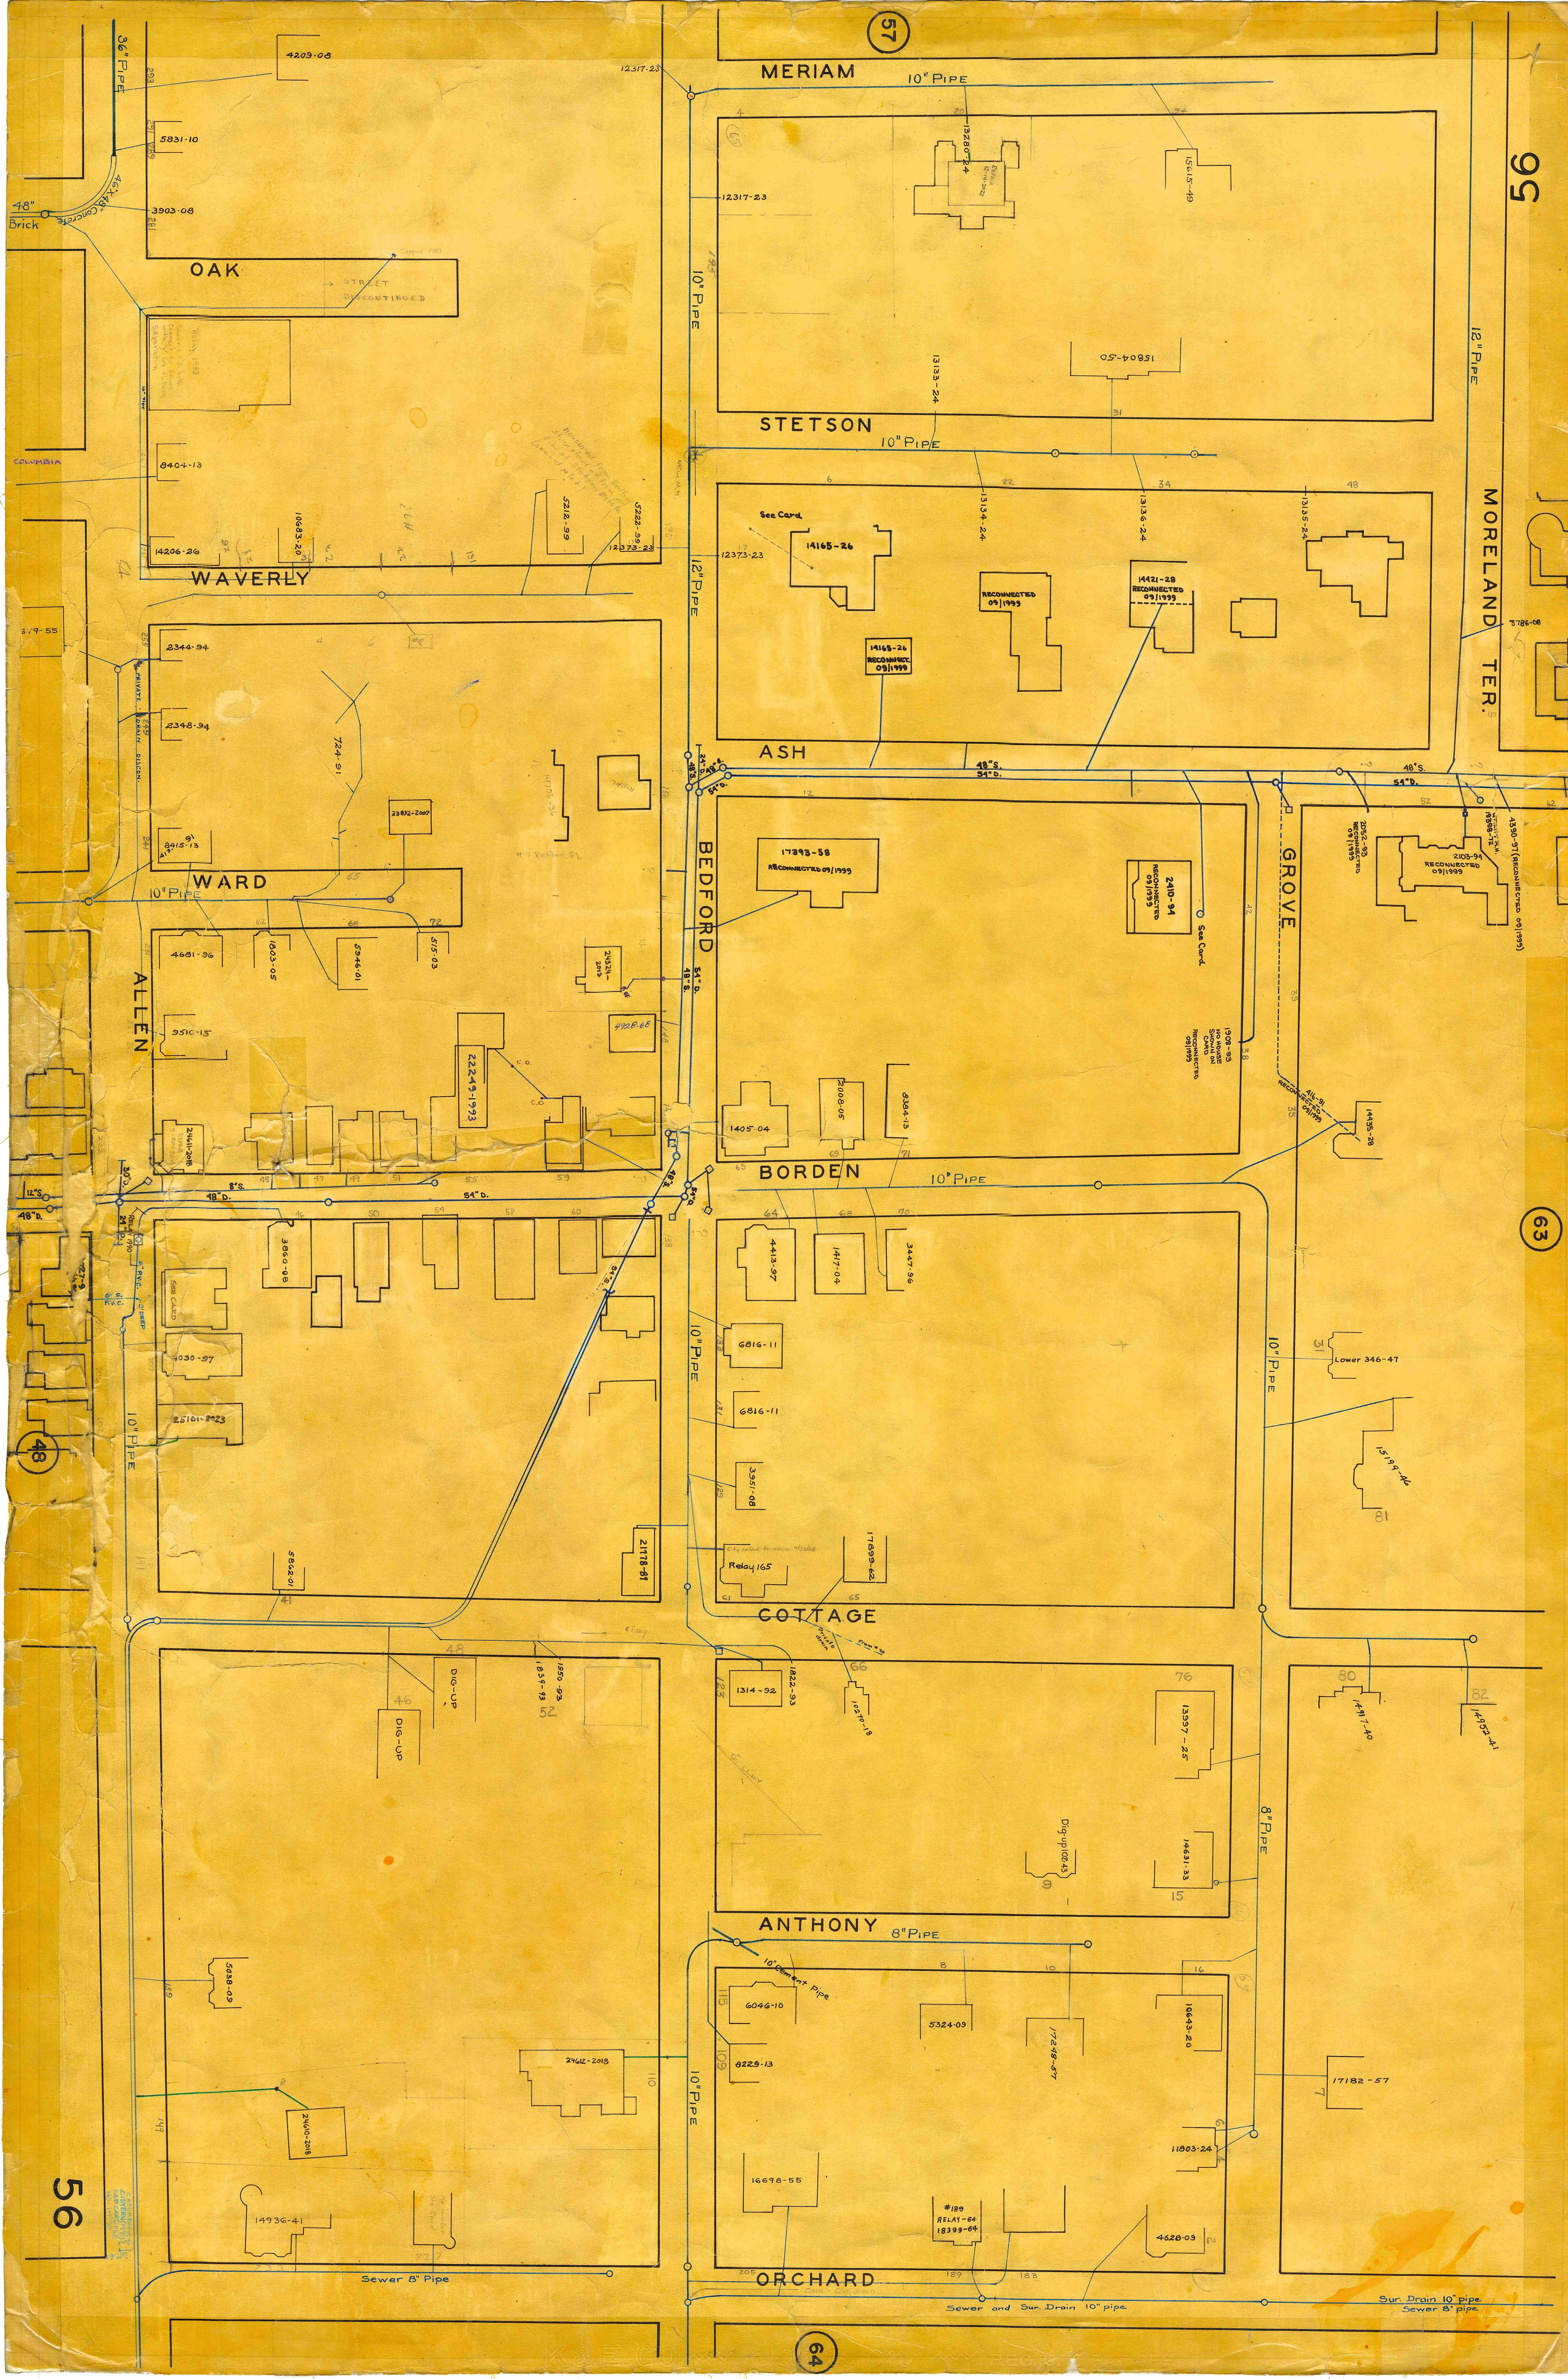

57
MERIAM
10" PIPE
56
36" PIPE
4209-08
5831-10
48" Brick
46"x48" Concrete
3903-08
OAK
STREET DISCONTINUED
Capped 1983
12317-23
10" PIPE
13280-24
REPAIR 12-19-2022
15615-49
13133-24
15804-50
STETSON
10" PIPE
12" PIPE
MORELAND TER.
3786-08
COLUMBIA
8404-13
14206-26
10683-20
5212-99
5222-99
12373-23
See Card
14165-26
13134-24
13136-24
13135-24
RECONNECTED 09/1999
14421-28 RECONNECTED 09/1999
14165-26 RECONNECT. 09/1999
WAVERLY
12" PIPE
2344-94
2348-94
PRIVATE DRAIN DISCON.
724-91
23892-2007
8415-13
ASH
48"S. 54"D.
24"D.
17393-58 RECONNECTED 09/1999
2410-94 RECONNECTED 09/1999
See Card
GROVE
2052-93 RECONNECTED 09/1999
2103-94 RECONNECTED 09/1999
4390-97 (RECONNECTED 09/1999)
WARD
10" PIPE
BEDFORD
ALLEN
4681-96
1803-05
5946-01
515-03
24324-2013
4928-68
9510-15
22249-1993
1908-93 NO HOUSE SHOWN ON CARD RECONNECTED 09/1999
416-91 RECONNECTED 09/1999
14435-28
24611-2018
1405-04
2008-05
8384-13
BORDEN
10" PIPE
8"S.
48" D.
54" D.
12"S.
48"D.
30"D.
RELAY 1990
6" P.V.C.
63
3860-08
4413-97
1417-04
3447-96
SEE CARD
4030-97
25161-2023
48
10" PIPE
6816-11
6816-11
Lower 346-47
15199-46
3951-08
10" PIPE
5862-01
21178-89
City relaid to main 4/30/08
Relay 165
17899-62
COTTAGE
Private drain
From #70
DIG-UP
DIG-UP
1839-93
1950-93
1314-92
1822-93
10270-18
13397-25
14917-40
14952-41
Dig-up 10243
14631-33
8" PIPE
ANTHONY
8" PIPE
10" Cement Pipe
6046-10
5324-09
17248-57
10643-20
5038-09
8229-13
24612-2018
24610-2018
10" PIPE
17182-57
11803-24
16698-55
14936-41
#189 RELAY-64 18399-64
4628-09
56
Sewer 8" Pipe
ORCHARD
Sewer and Sur. Drain 10" pipe
Sur. Drain 10" pipe
Sewer 8" pipe
64