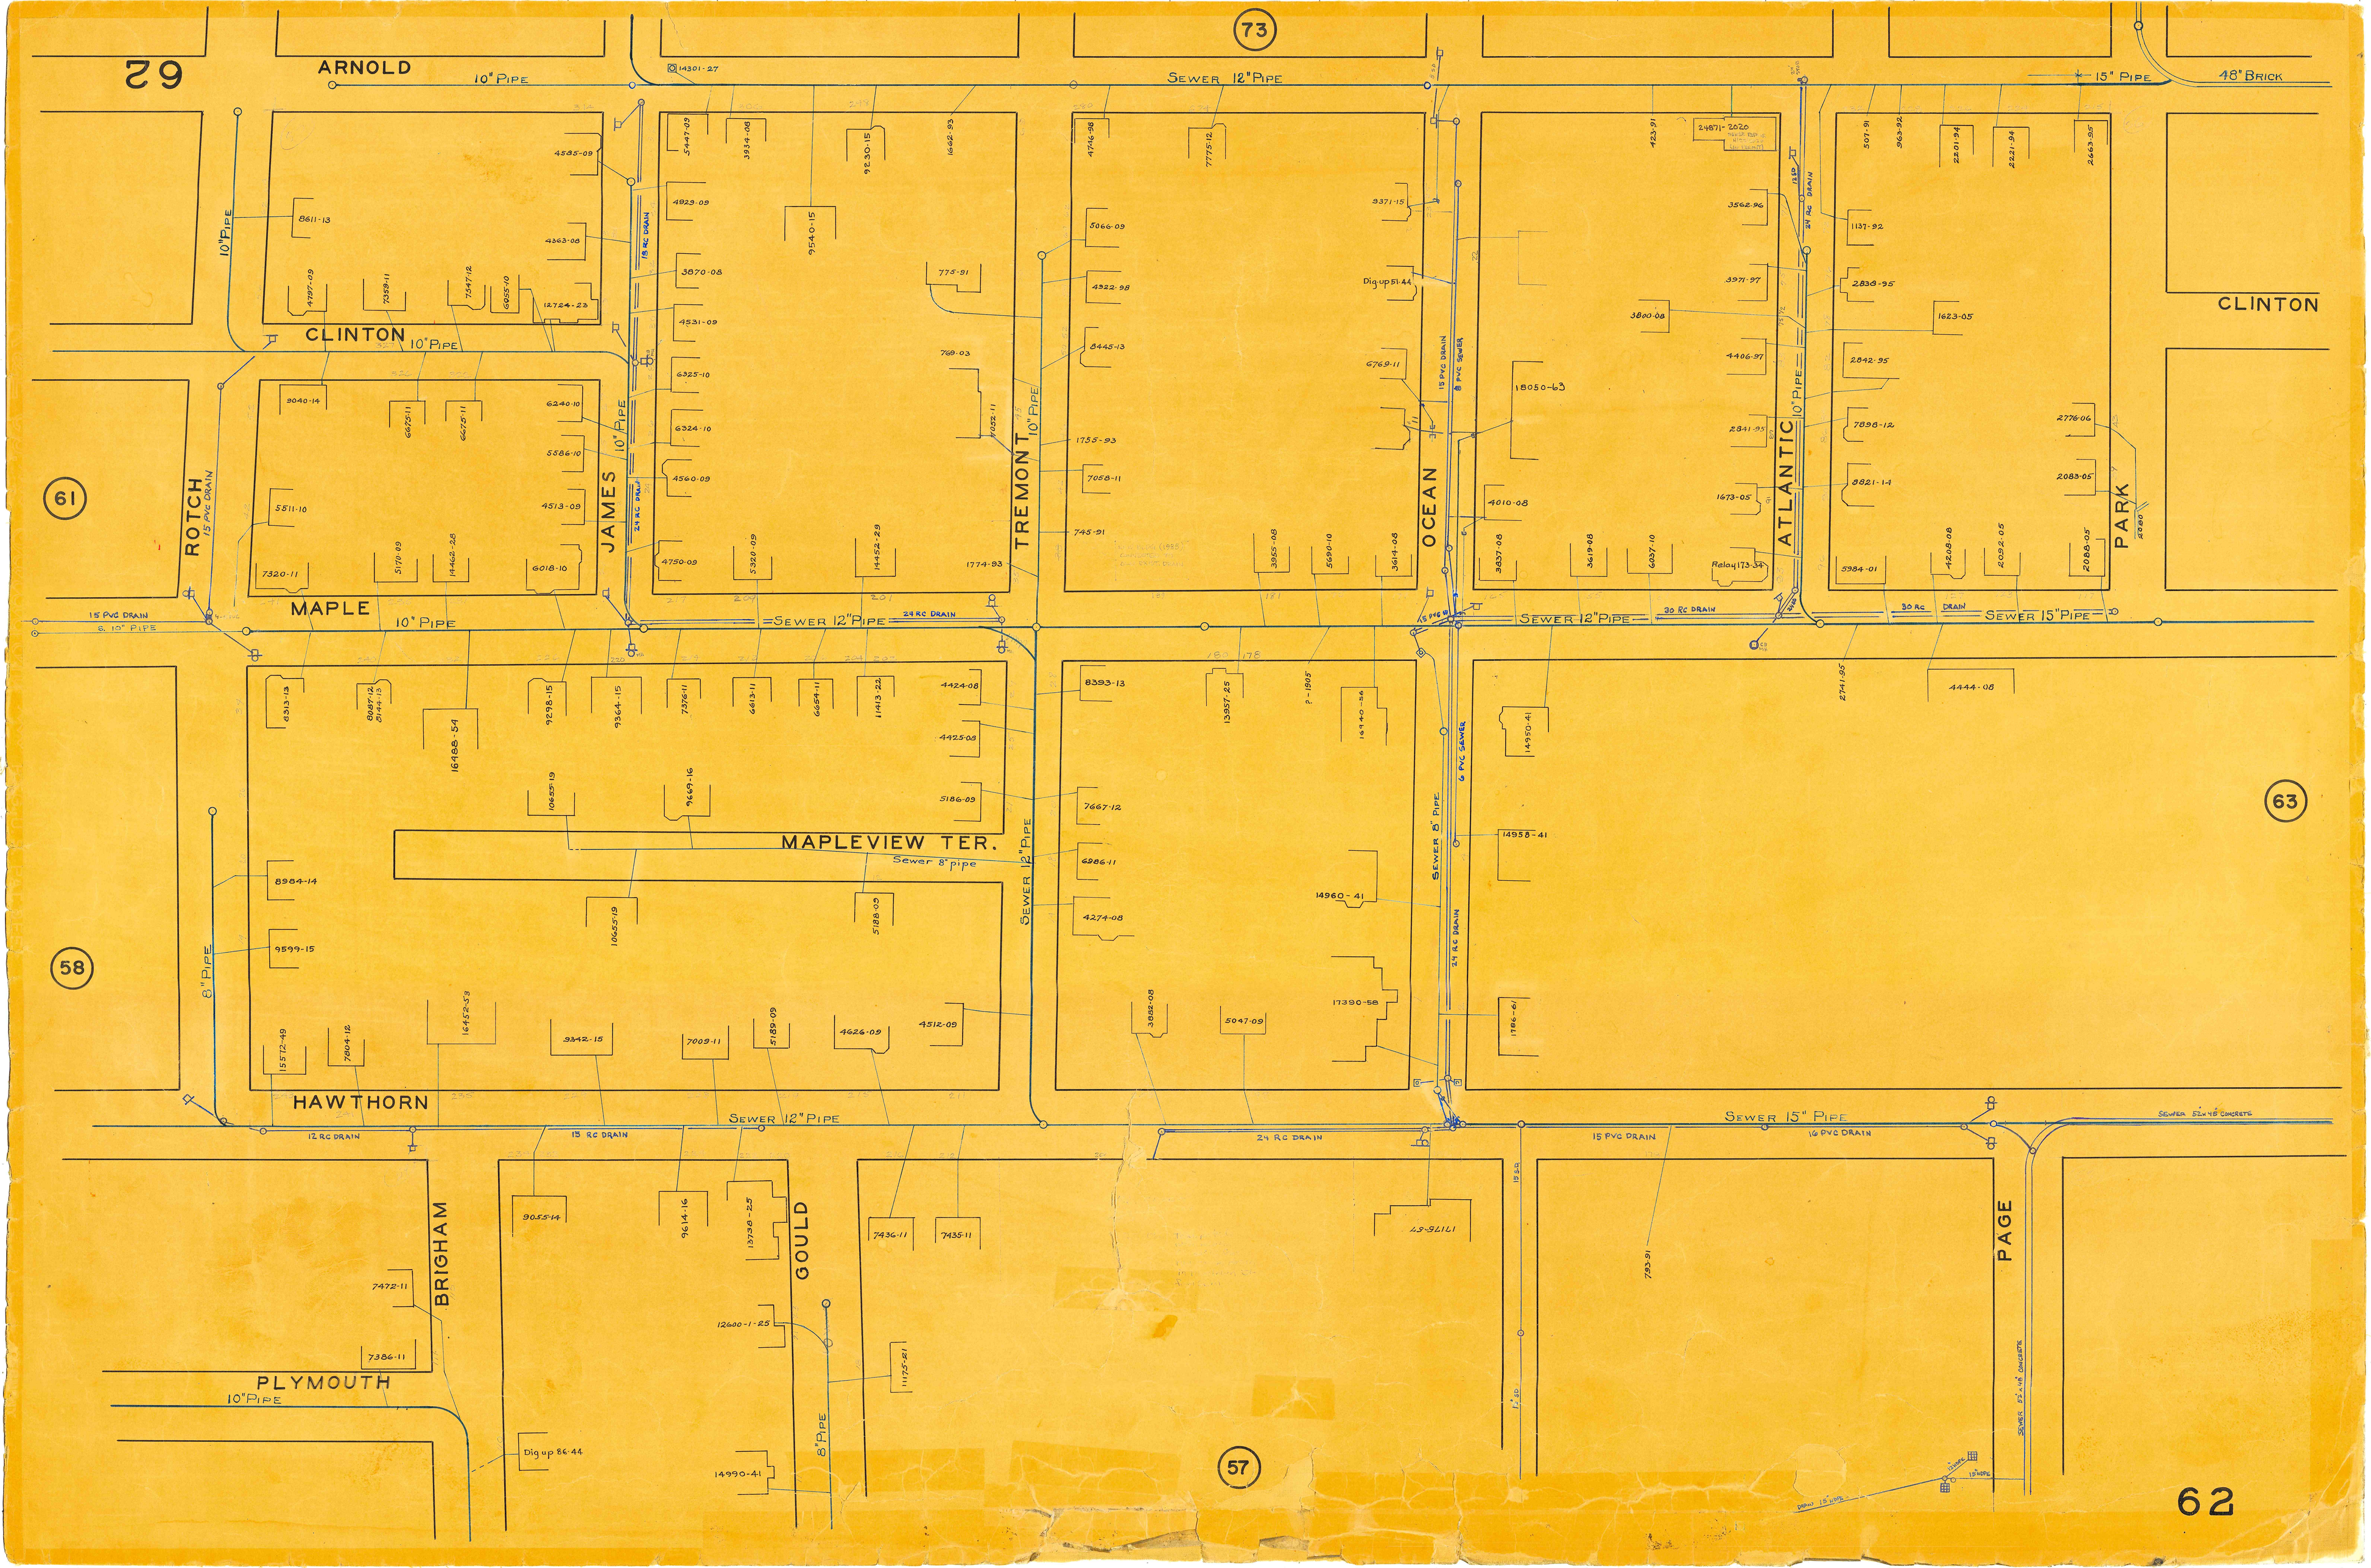
62
ARNOLD
10" PIPE
SEWER 12" PIPE
15" PIPE
48" BRICK
73
CLINTON
10" PIPE
ROTCH
15 PVC DRAIN
JAMES
24 RC DRAIN
TREMONT
OCEAN
15 PVC DRAIN
8 PVC SEWER
ATLANTIC
24 RC DRAIN
PARK
61
MAPLE
15 PVC DRAIN
8" 10" PIPE
SEWER 12" PIPE
24 RC DRAIN
SEWER 12" PIPE
30 RC DRAIN
30 RC DRAIN
SEWER 15" PIPE
63
MAPLEVIEW TER.
Sewer 8" pipe
SEWER 12" PIPE
SEWER 8" PIPE
6 PVC SEWER
24 RC DRAIN
8" PIPE
58
HAWTHORN
12 RC DRAIN
15 RC DRAIN
SEWER 12" PIPE
24 RC DRAIN
SEWER 15" PIPE
15 PVC DRAIN
16 PVC DRAIN
SEWER 52"x48" CONCRETE
BRIGHAM
GOULD
PAGE
PLYMOUTH
10" PIPE
8" PIPE
57
SEWER 52"x48" CONCRETE
62