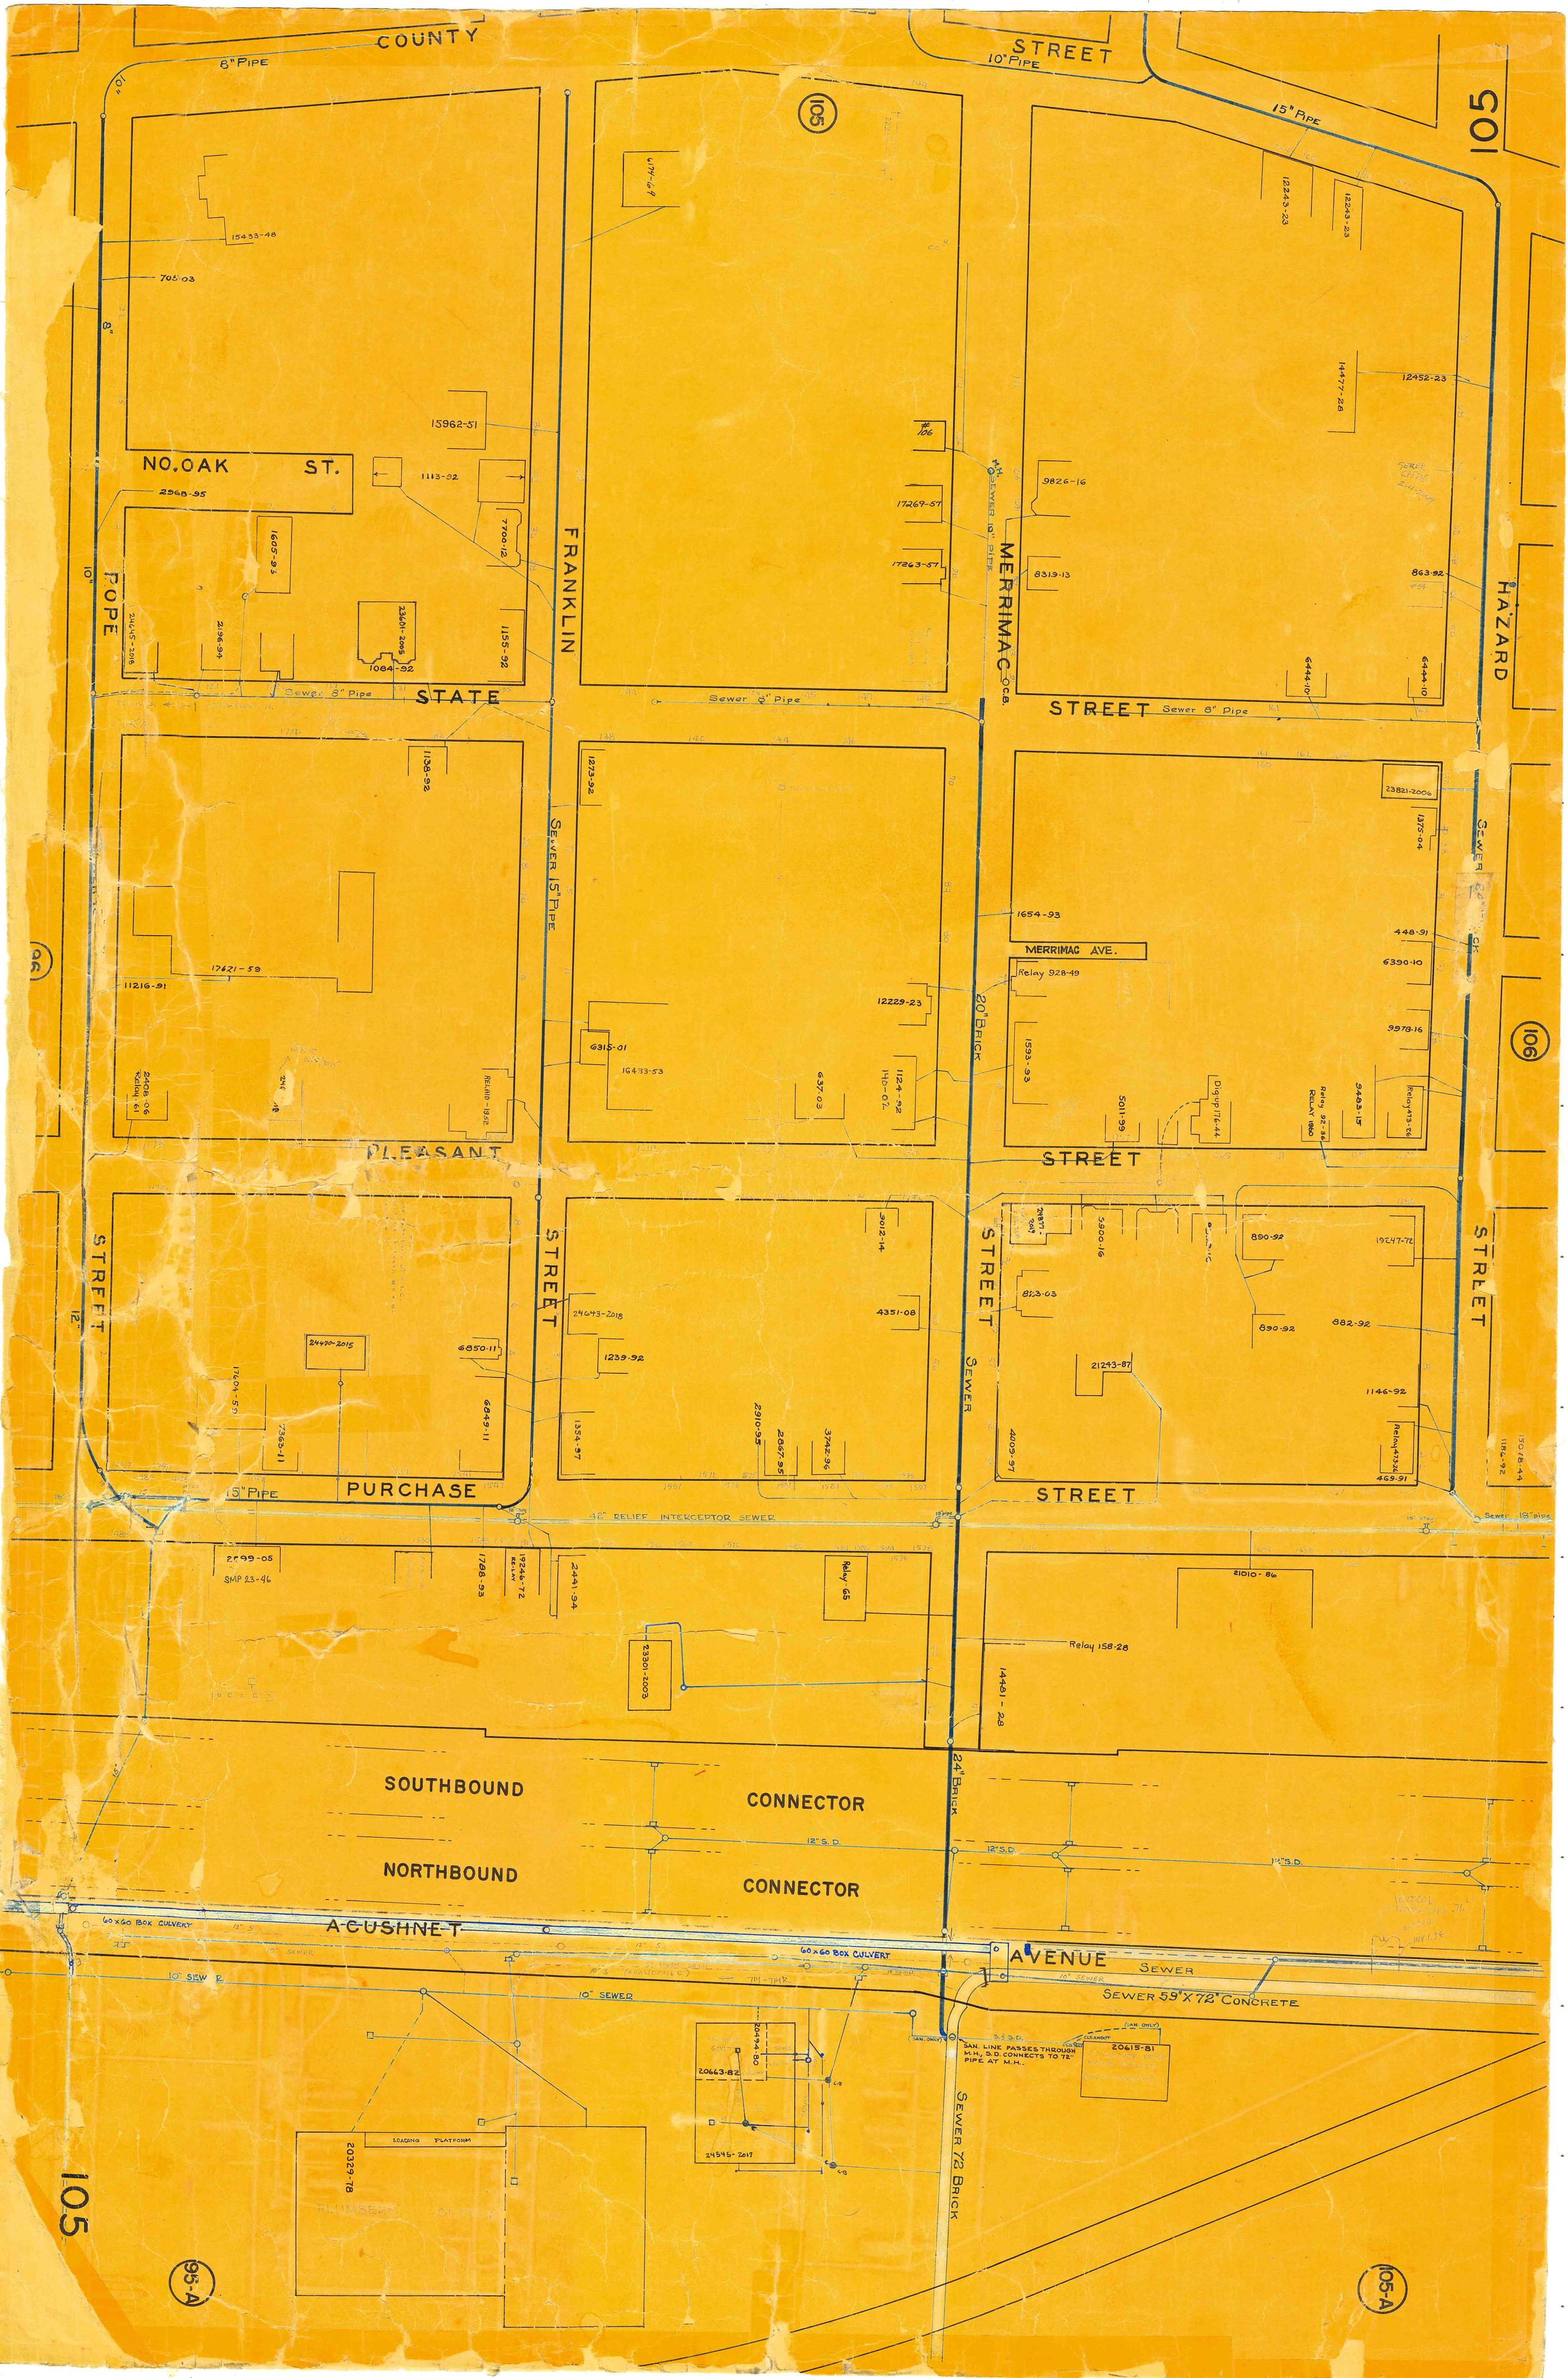
COUNTY
STREET
8" PIPE
10" PIPE
15" PIPE
105
15433-48
705-03
15962-51
NO. OAK ST.
1113-92
2968-95
1605-93
7700-12
POPE
24645-2016
2196-94
23601-2005
1084-92
1155-92
FRANKLIN
6174-69
#106
17267-57
17263-57
MERRIMAC O.C.B.
12243-23
12452-23
14477-28
9826-16
8319-13
863-92
6444-10
HAZARD
STATE
Sewer 8" Pipe
STREET
1138-92
1273-92
SEWER 15" PIPE
23821-2006
1375-04
1654-93
448-91
MERRIMAC AVE.
Relay 928-49
6390-10
17621-59
11216-91
12229-23
20" BRICK
9978-16
6315-01
16433-53
637-03
1124-92
140-02
1593-93
2408-06
Relay-61
RELAID-1952
5011-99
Dig up 176-44
Relay 92-36
RELAY 1960
9483-15
Relay 413-26
PLEASANT
STREET
12"
5012-14
24643-2018
4351-08
24470-2015
6850-11
1239-92
17604-59
6849-11
7362-11
1354-97
2910-95
2867-95
3742-96
4009-97
21243-87
1146-92
890-92
882-92
19247-72
Relay 43326
469-91
15018-44
1184-92
15" PIPE
PURCHASE
42" RELIEF INTERCEPTOR SEWER
Sewer 18" pipe
2099-05
SMP 23-46
1788-93
19246-72
2441-94
Relay 65
23301-2003
21010-86
Relay 158-28
14481-28
SOUTHBOUND
CONNECTOR
NORTHBOUND
CONNECTOR
24" BRICK
12" S.D.
60 x 60 BOX CULVERT
ACUSHNET
AVENUE
SEWER
10" SEWER
SEWER 59" X 72" CONCRETE
SAN. LINE PASSES THROUGH M.H. S.D. CONNECTS TO 72" PIPE AT M.H.
20615-81
20494-80
20663-82
24545-2017
LOADING PLATFORM
20329-78
PLUMBERS' SUPPLY
SEWER 72 BRICK
95-A
105-A
105