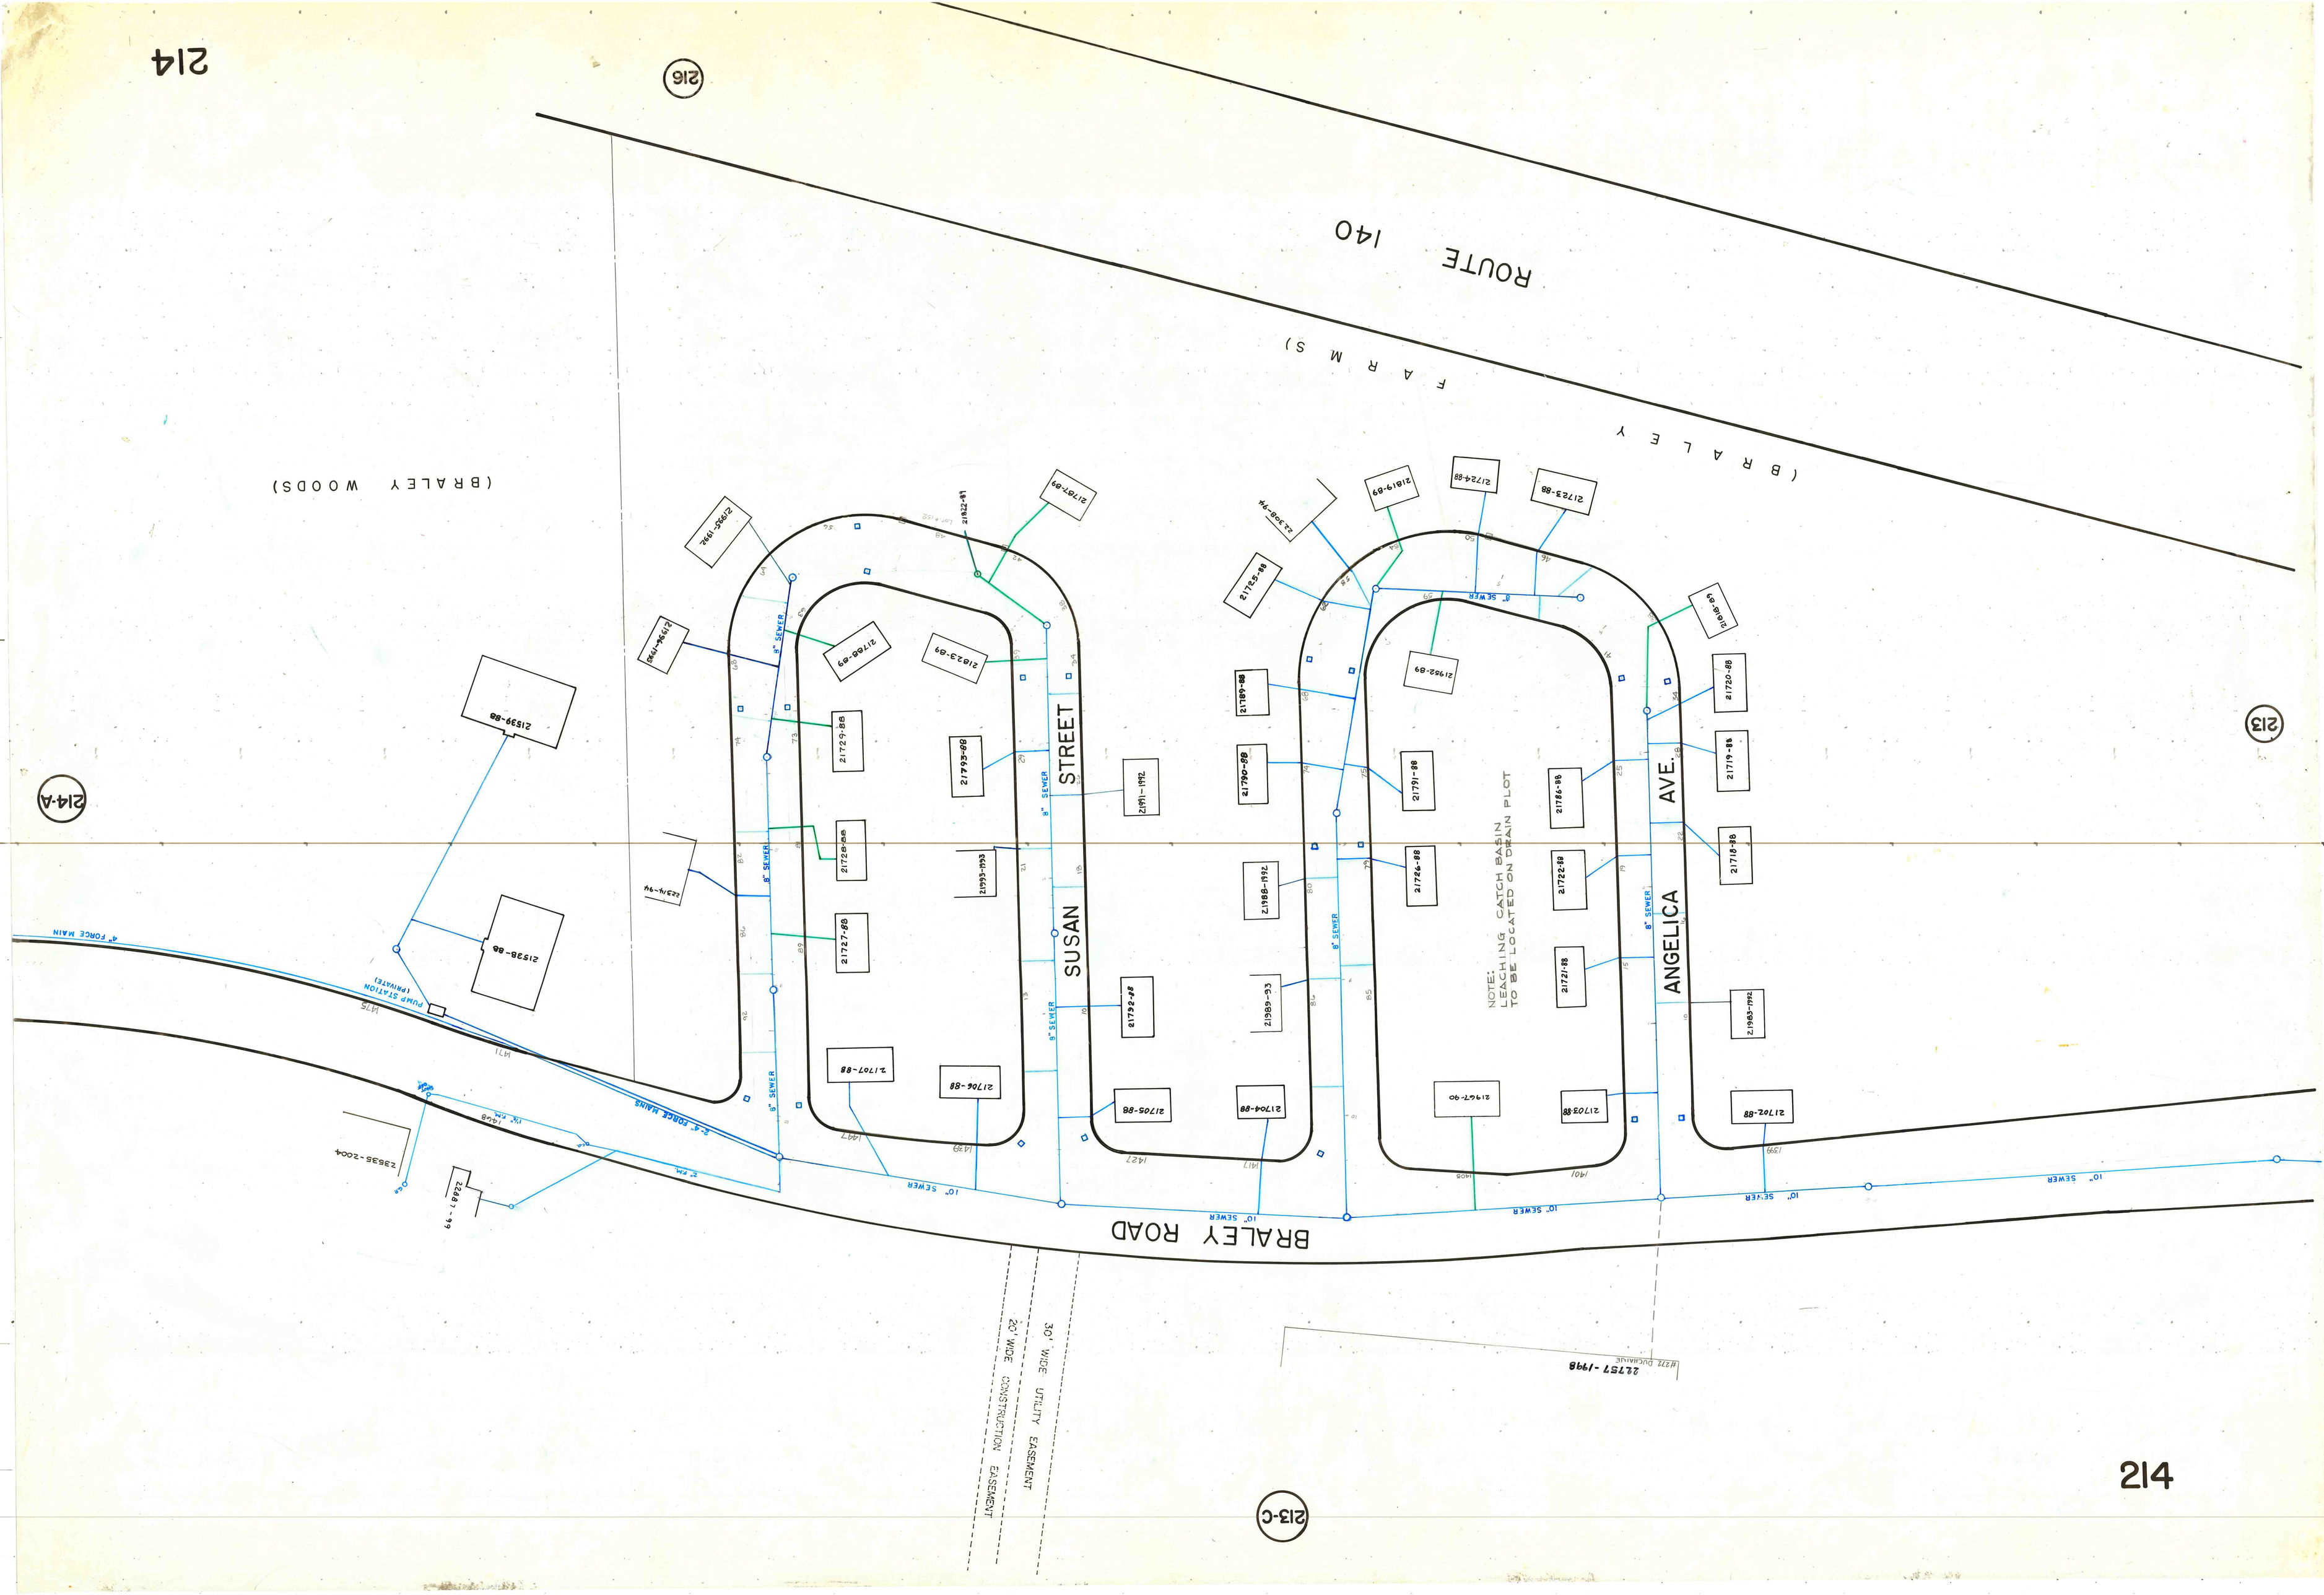
ROUTE 140
(BRALEY FARMS)
(BRALEY WOODS)
BRALEY ROAD
SUSAN STREET
ANGELICA AVE.
8" SEWER
10" SEWER
4" FORCE MAIN
PUMP STATION (PRIVATE)
NOTE: LEACHING CATCH BASIN TO BE LOCATED ON DRAIN PLOT
30' WIDE UTILITY EASEMENT
20' WIDE CONSTRUCTION EASEMENT
22757-1998
21539-88
21538-88
21729-88
21728-88
21727-88
21707-88
21706-88
21705-88
21704-88
21703-88
21967-90
21792-88
21989-93
21988-1992
21786-88
21722-88
21721-88
21718-88
21983-1992
21702-88
21791-88
21790-88
21789-88
21725-88
21723-88
21724-88
21719-89
21720-88
21718-89
21792-89
21791-1992
21793-88
21793-1993
21723-89
21726-89
21727-89
21822-89
21795-1992
21794-1992
22348-94
22349-94
22347-94
2283-1-94
2283S-2004