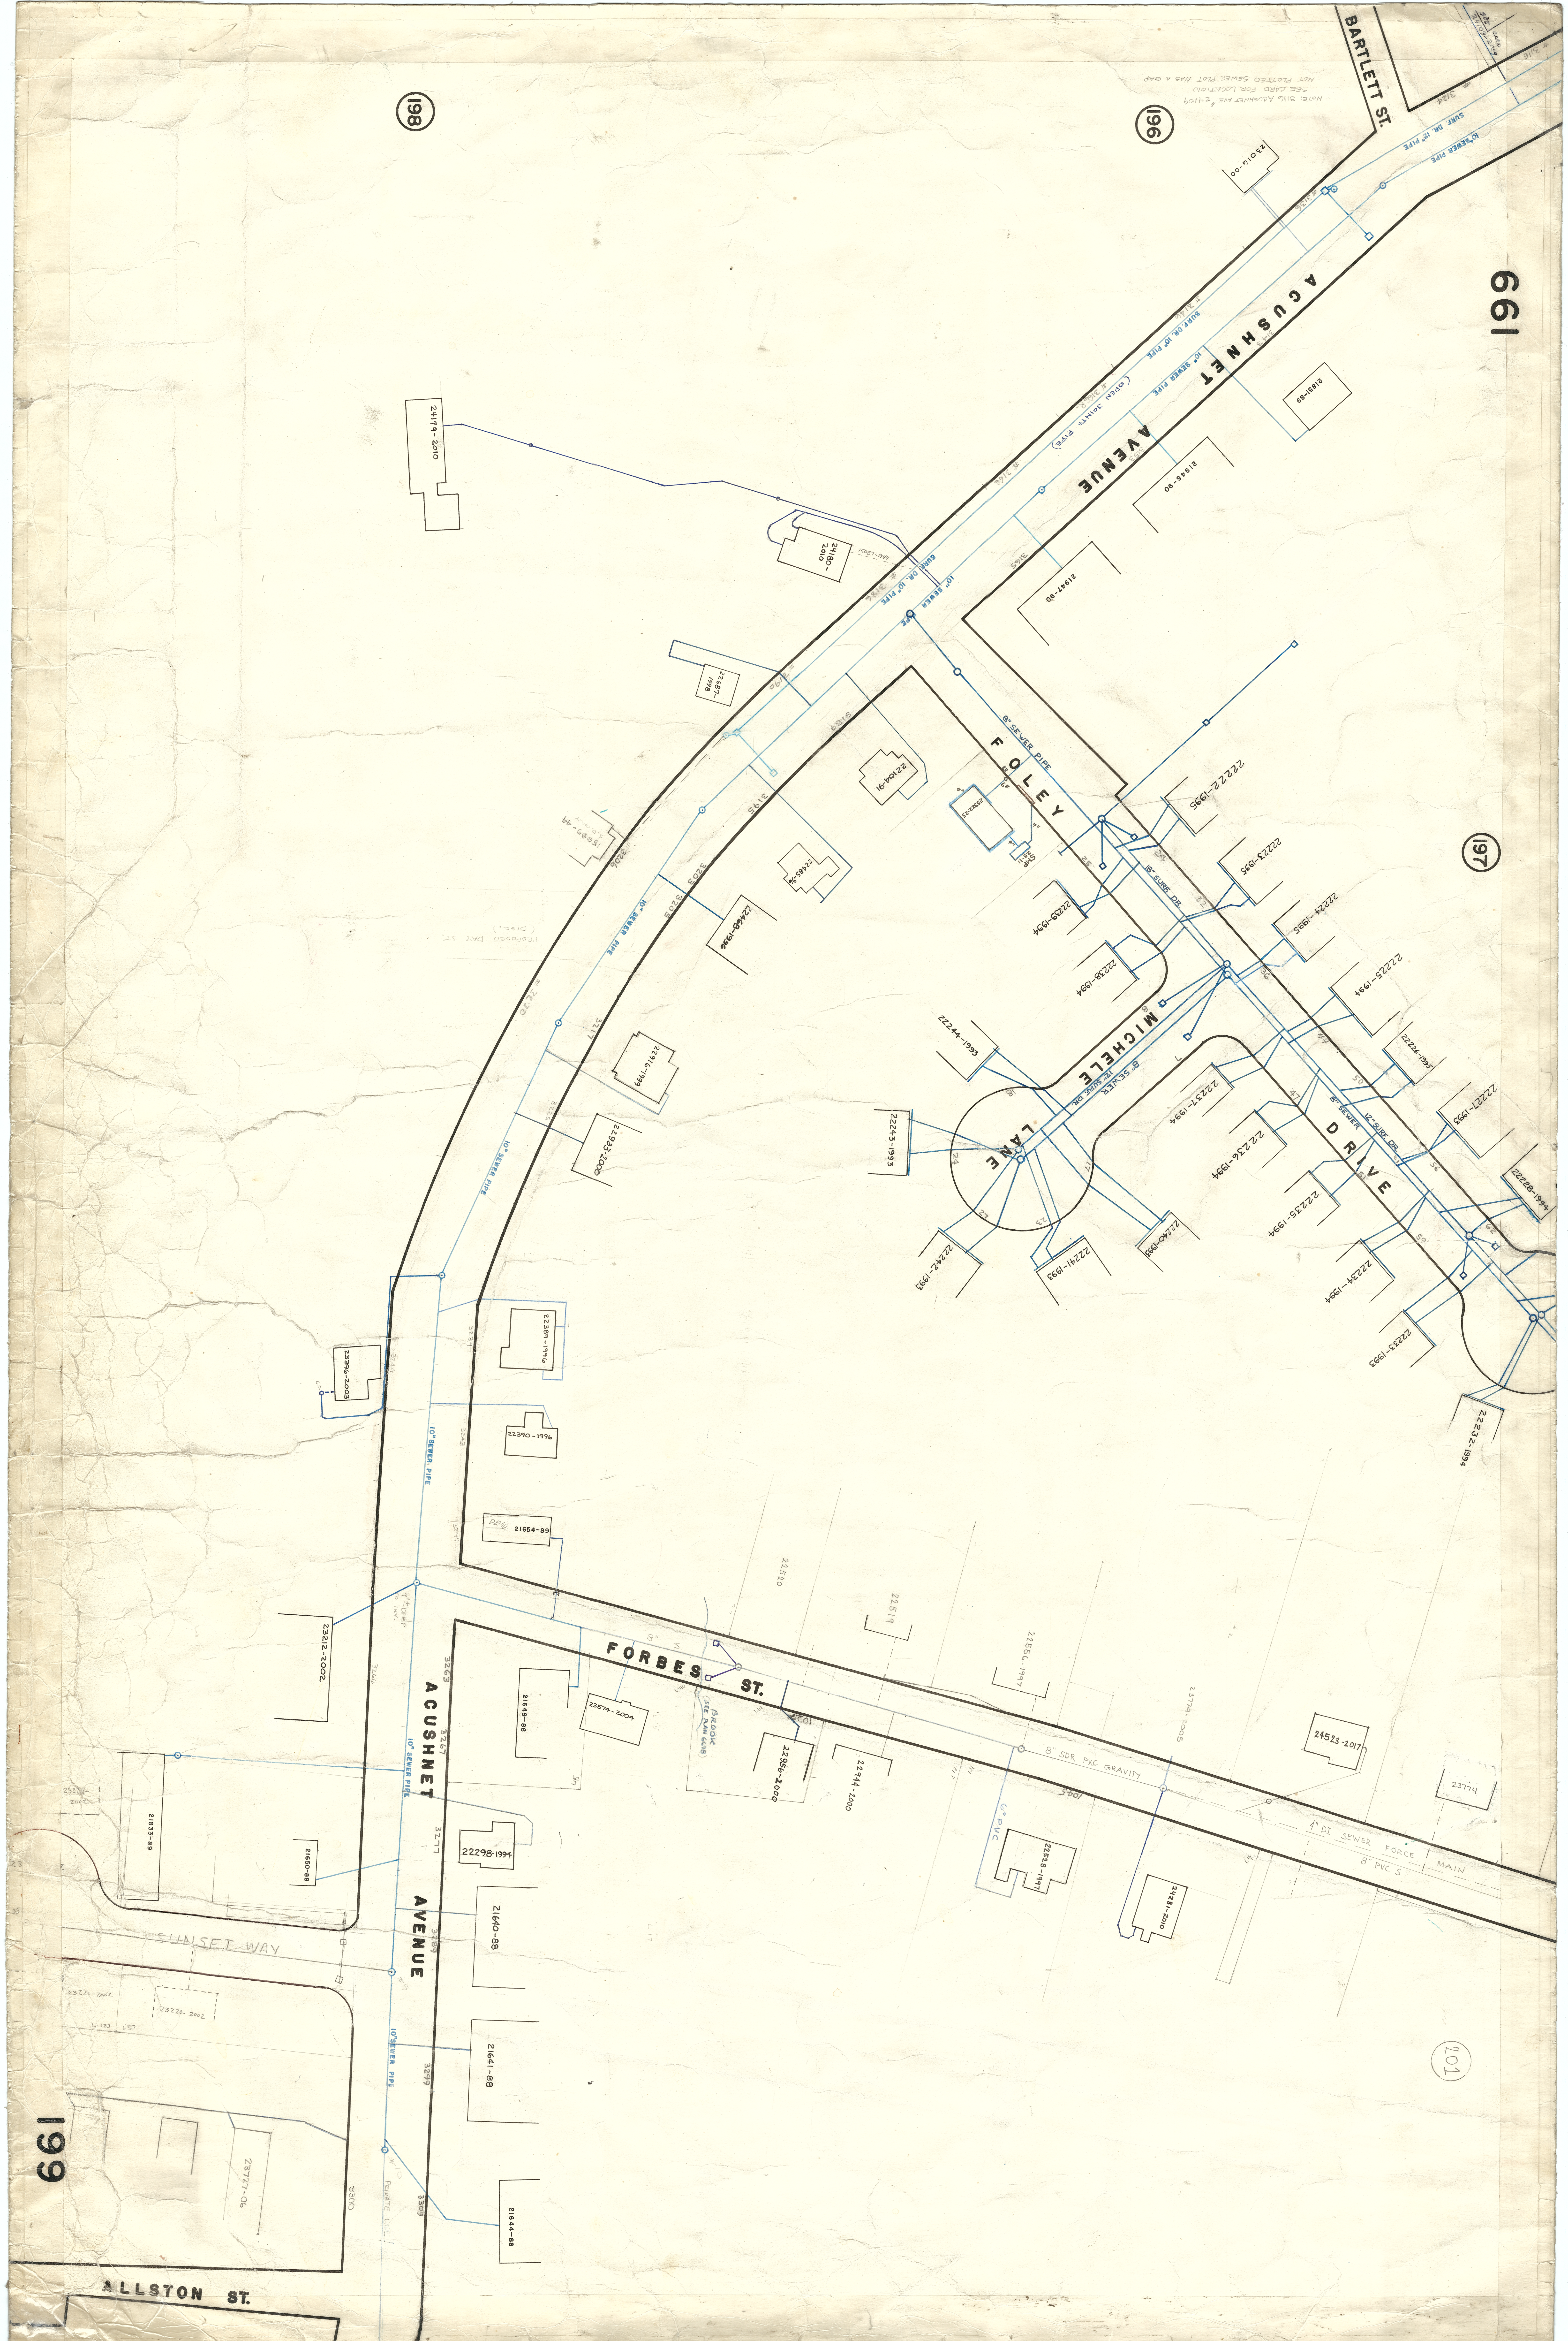


199
198
196
197
201
BARTLETT ST.
NOTE: 3116 ACUSHNET AVE #24109 SEE CARD FOR LOCATION NOT PLOTTED SEWER PLOT HAS A GAP
ACUSHNET AVENUE
10" SEWER PIPE
SURF. DR. 12" PIPE
SURF. DR. 10" PIPE
(OPEN JOINTS PIPE)
23016-00
21851-89
21946-90
21947-90
24179-2010
24180-2010
15087-1944
22687-1998
15089-44
22104-91
22485-96
22468-1996
22916-1999
22933-2000
FOLEY
8" SEWER PIPE
18" SURF. DR.
SMP 25-11
MICHELE LANE
8" SEWER
12" SURF. DR.
DRIVE
22222-1995
22223-1995
22224-1995
22225-1994
22226-1995
22227-1993
22228-1994
22232-1994
22233-1993
22234-1994
22235-1994
22236-1994
22237-1994
22238-1994
22239-1994
22240-1993
22241-1993
22242-1993
22243-1993
22244-1993
PROPOSED PAY ST. (DISC.)
23396-2003
22389-1996
22390-1996
DEMO 21654-89
23212-2002
9'± DEEP TO INV.
FORBES ST.
8" SDR PVC GRAVITY
4" DI SEWER FORCE MAIN
8" PVC S
6" PVC
BROOK (SEE PLAN 6698)
21649-88
23574-2004
22956-2000
22944-2000
22520
22519
22556-1997
23774-2005
24523-2017
23774
22528-1997
24281-2010
21833-89
21650-88
22298-1994
21640-88
21641-88
21644-88
SUNSET WAY
23221-2002
23226-2002
23727-06
PRIVATE LINE
ALLSTON ST.