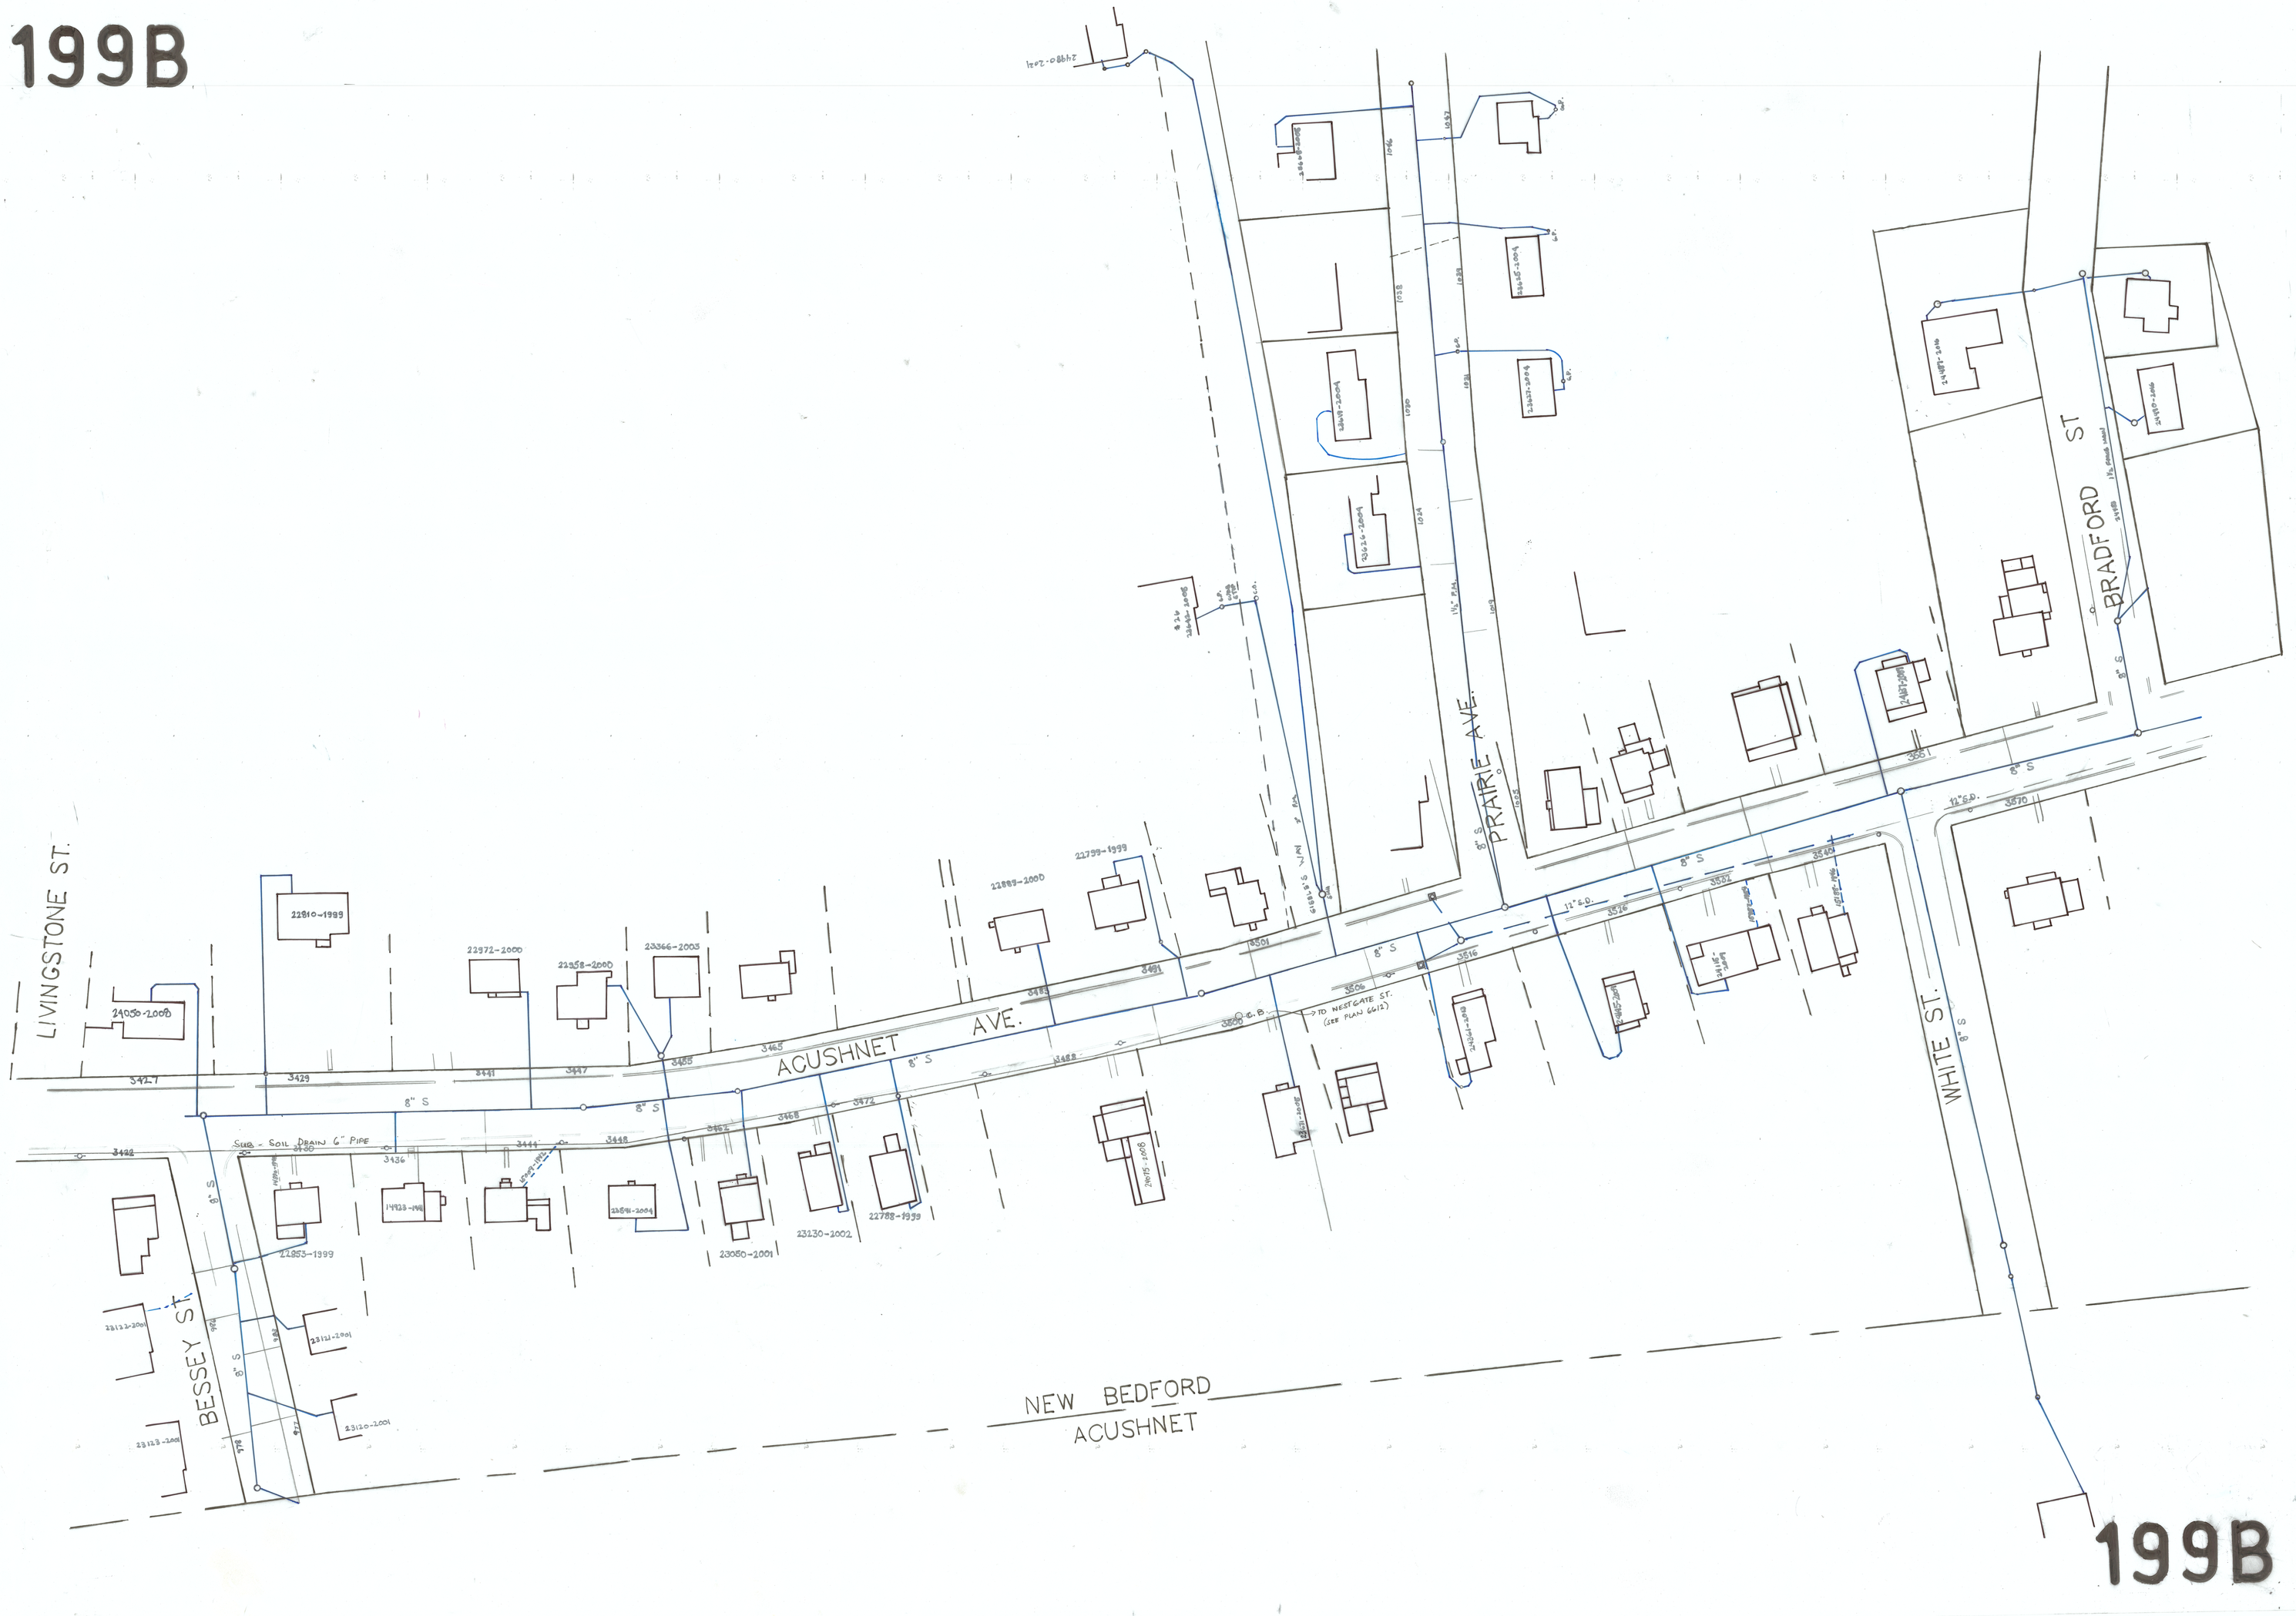
199B


LIVINGSTONE ST.
ACUSHNET AVE.
PRAIRIE AVE.
BRADFORD ST
WHITE ST.
BESSEY ST.
NEW BEDFORD
ACUSHNET
TO NESTGATE ST. (SEE PLAN 66L2)
Sewer - Soil Drain 6" Pipe
8" S
12" S.D.
22810-1999
24050-2000
22972-2000
22358-2000
23366-2003
22889-2000
22799-1999
22853-1999
23122-2001
23121-2001
23120-2001
23123-2001
23080-2001
23130-2002
22788-1999
3427
3429
3431
3437
3465
3483
3491
3501
3506
3516
3526
3536
3546
3556
3570
3422
3436
3444
3448
3462
3468
3472
3488
3500

199B