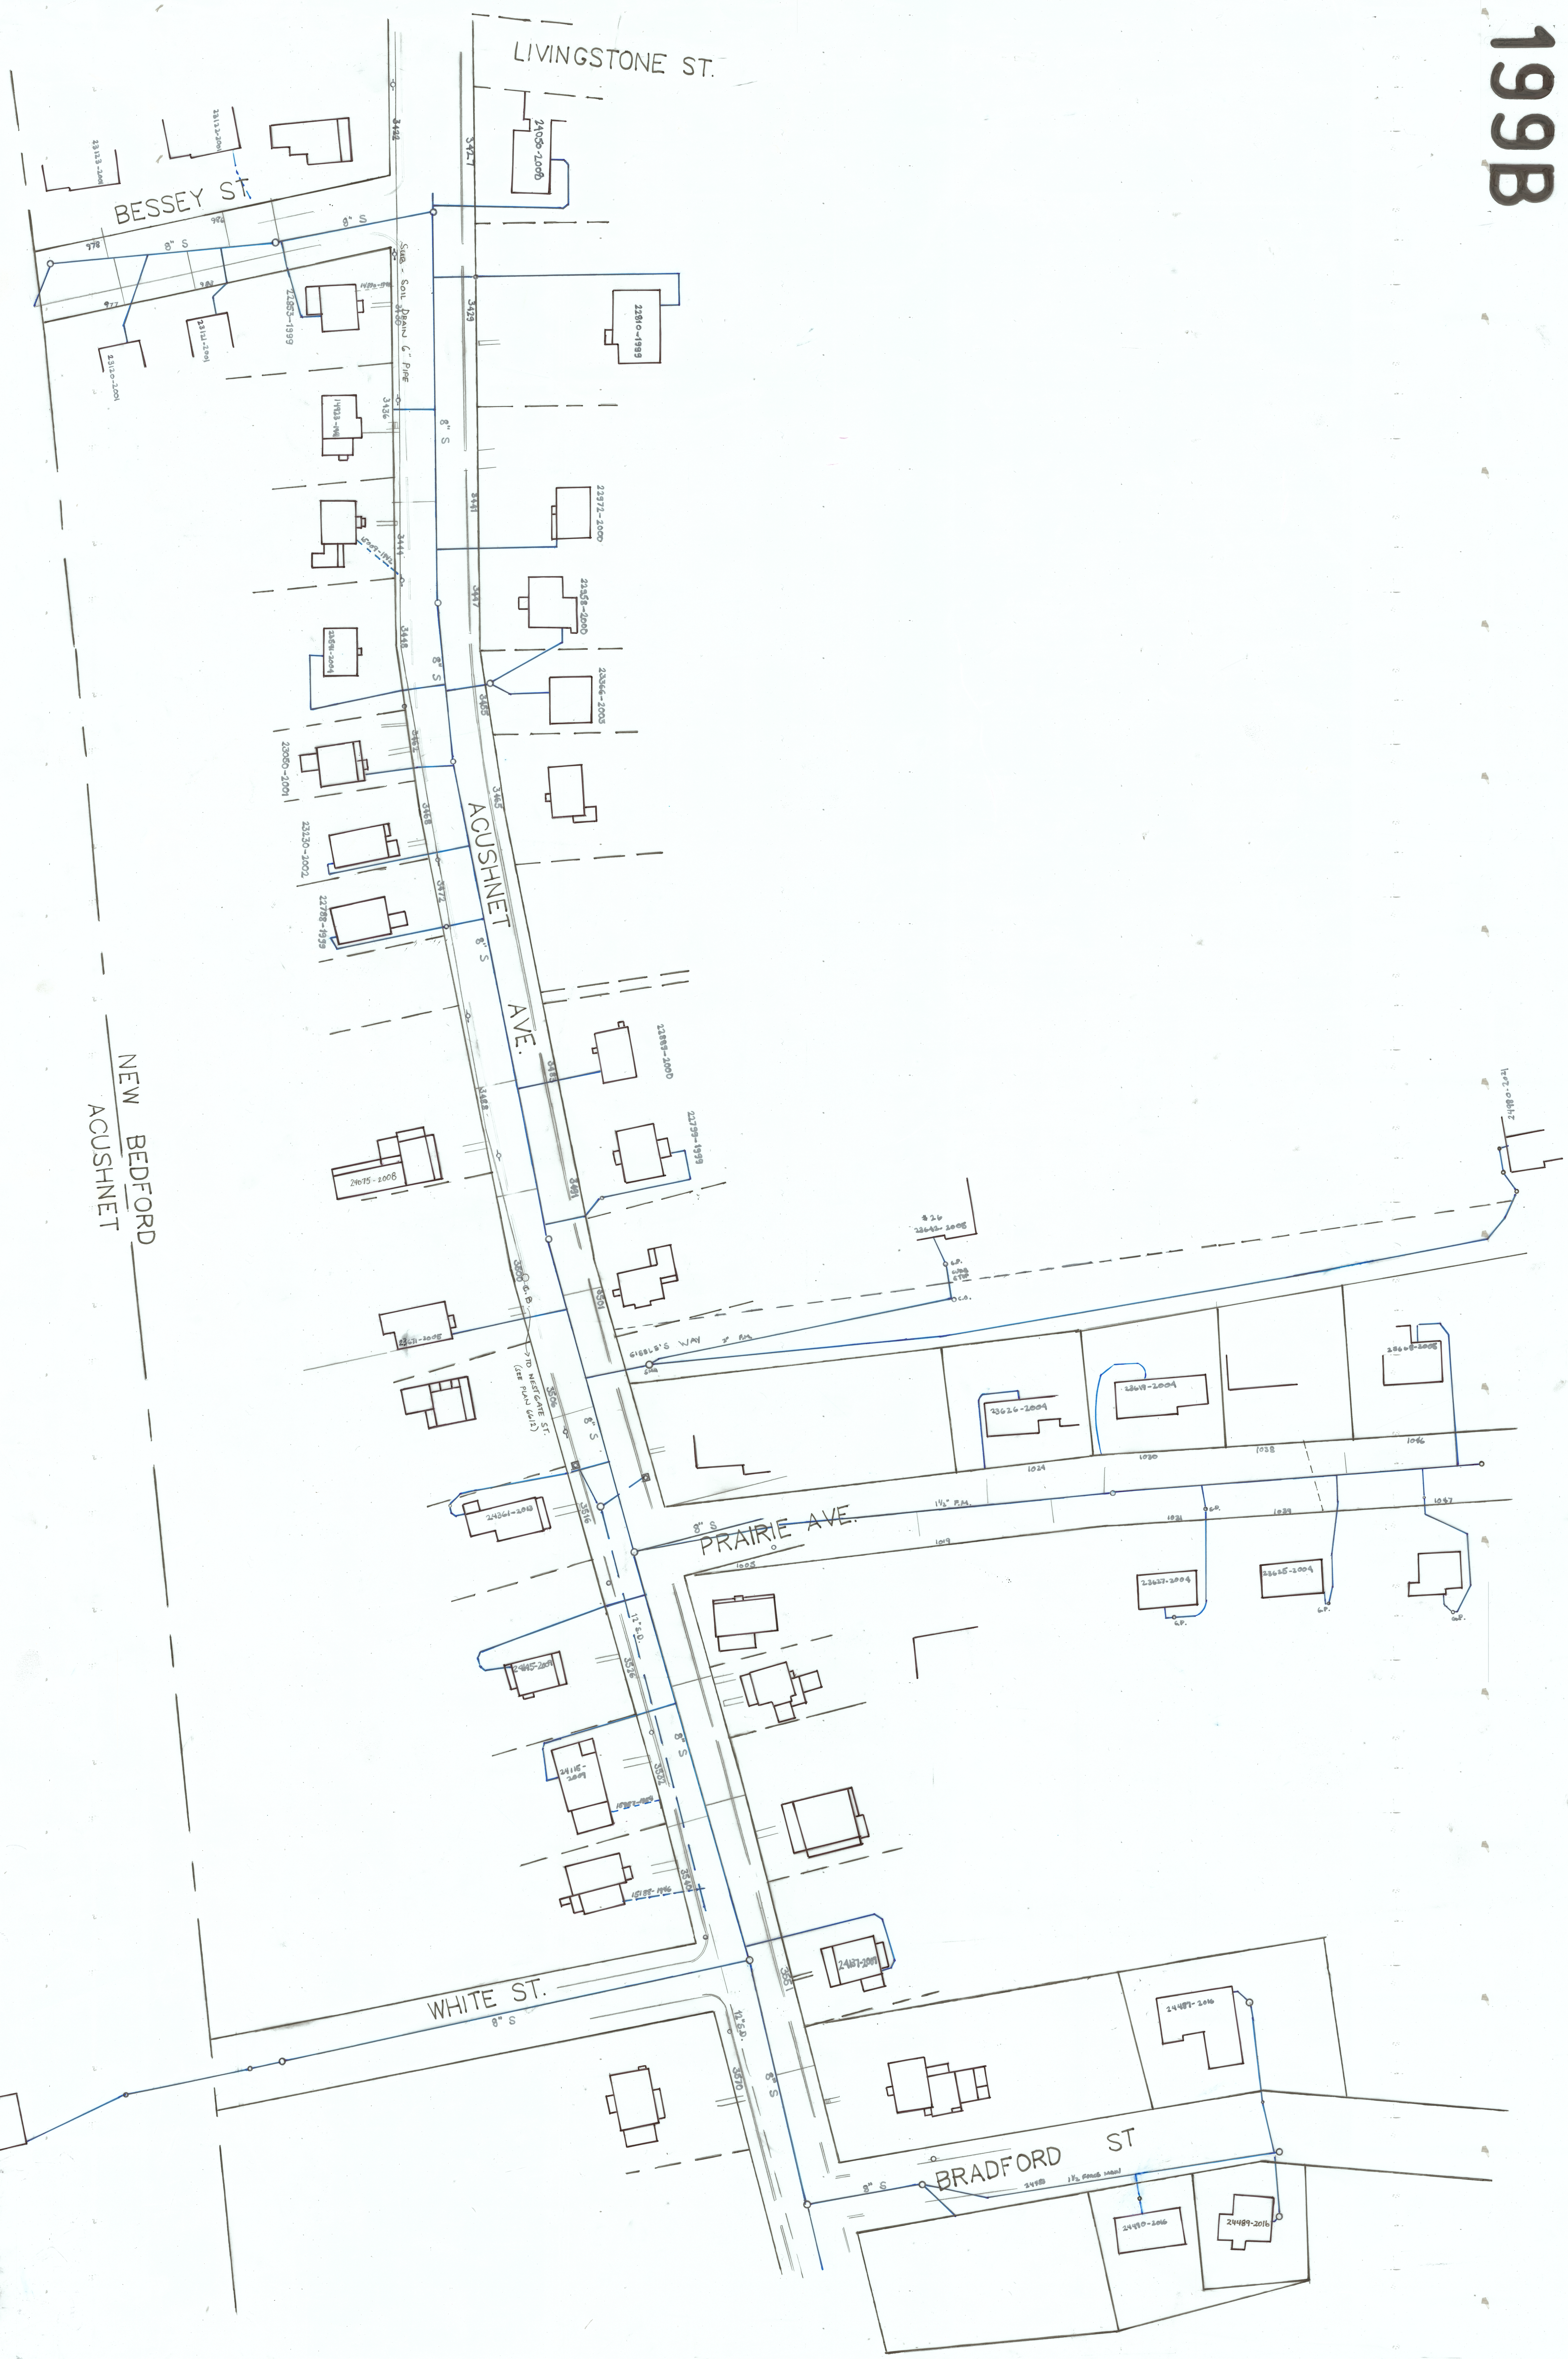
199B


LIVINGSTONE ST.
BESSEY ST
ACUSHNET AVE.
PRAIRIE AVE.
WHITE ST.
BRADFORD ST
NEW BEDFORD
ACUSHNET
GIBBLE'S WAY 2" F.M.
SUB - SOIL DRAIN 6" PIPE
TO WESTGATE ST. (SEE PLAN 6612)
1½" F.M.
1½ FORCE MAIN
12" S.D.
8" S
C.B.
G.P.
C.O.
#26
24050-2008
22810-1999
22853-1999
23120-2001
23121-2001
23122-2001
23123-2001
22972-2000
22358-2000
23366-2005
23050-2001
23230-2002
22788-1999
22889-2000
22799-1999
24075-2008
23671-2005
24361-2013
24145-2009
24115-2009
15188-1946
24137-2009
24487-2016
24490-2016
24489-2016
23642-2008
23626-2004
23619-2004
23668-2008
23627-2004
23625-2004
24980-2021

199B