133(c)

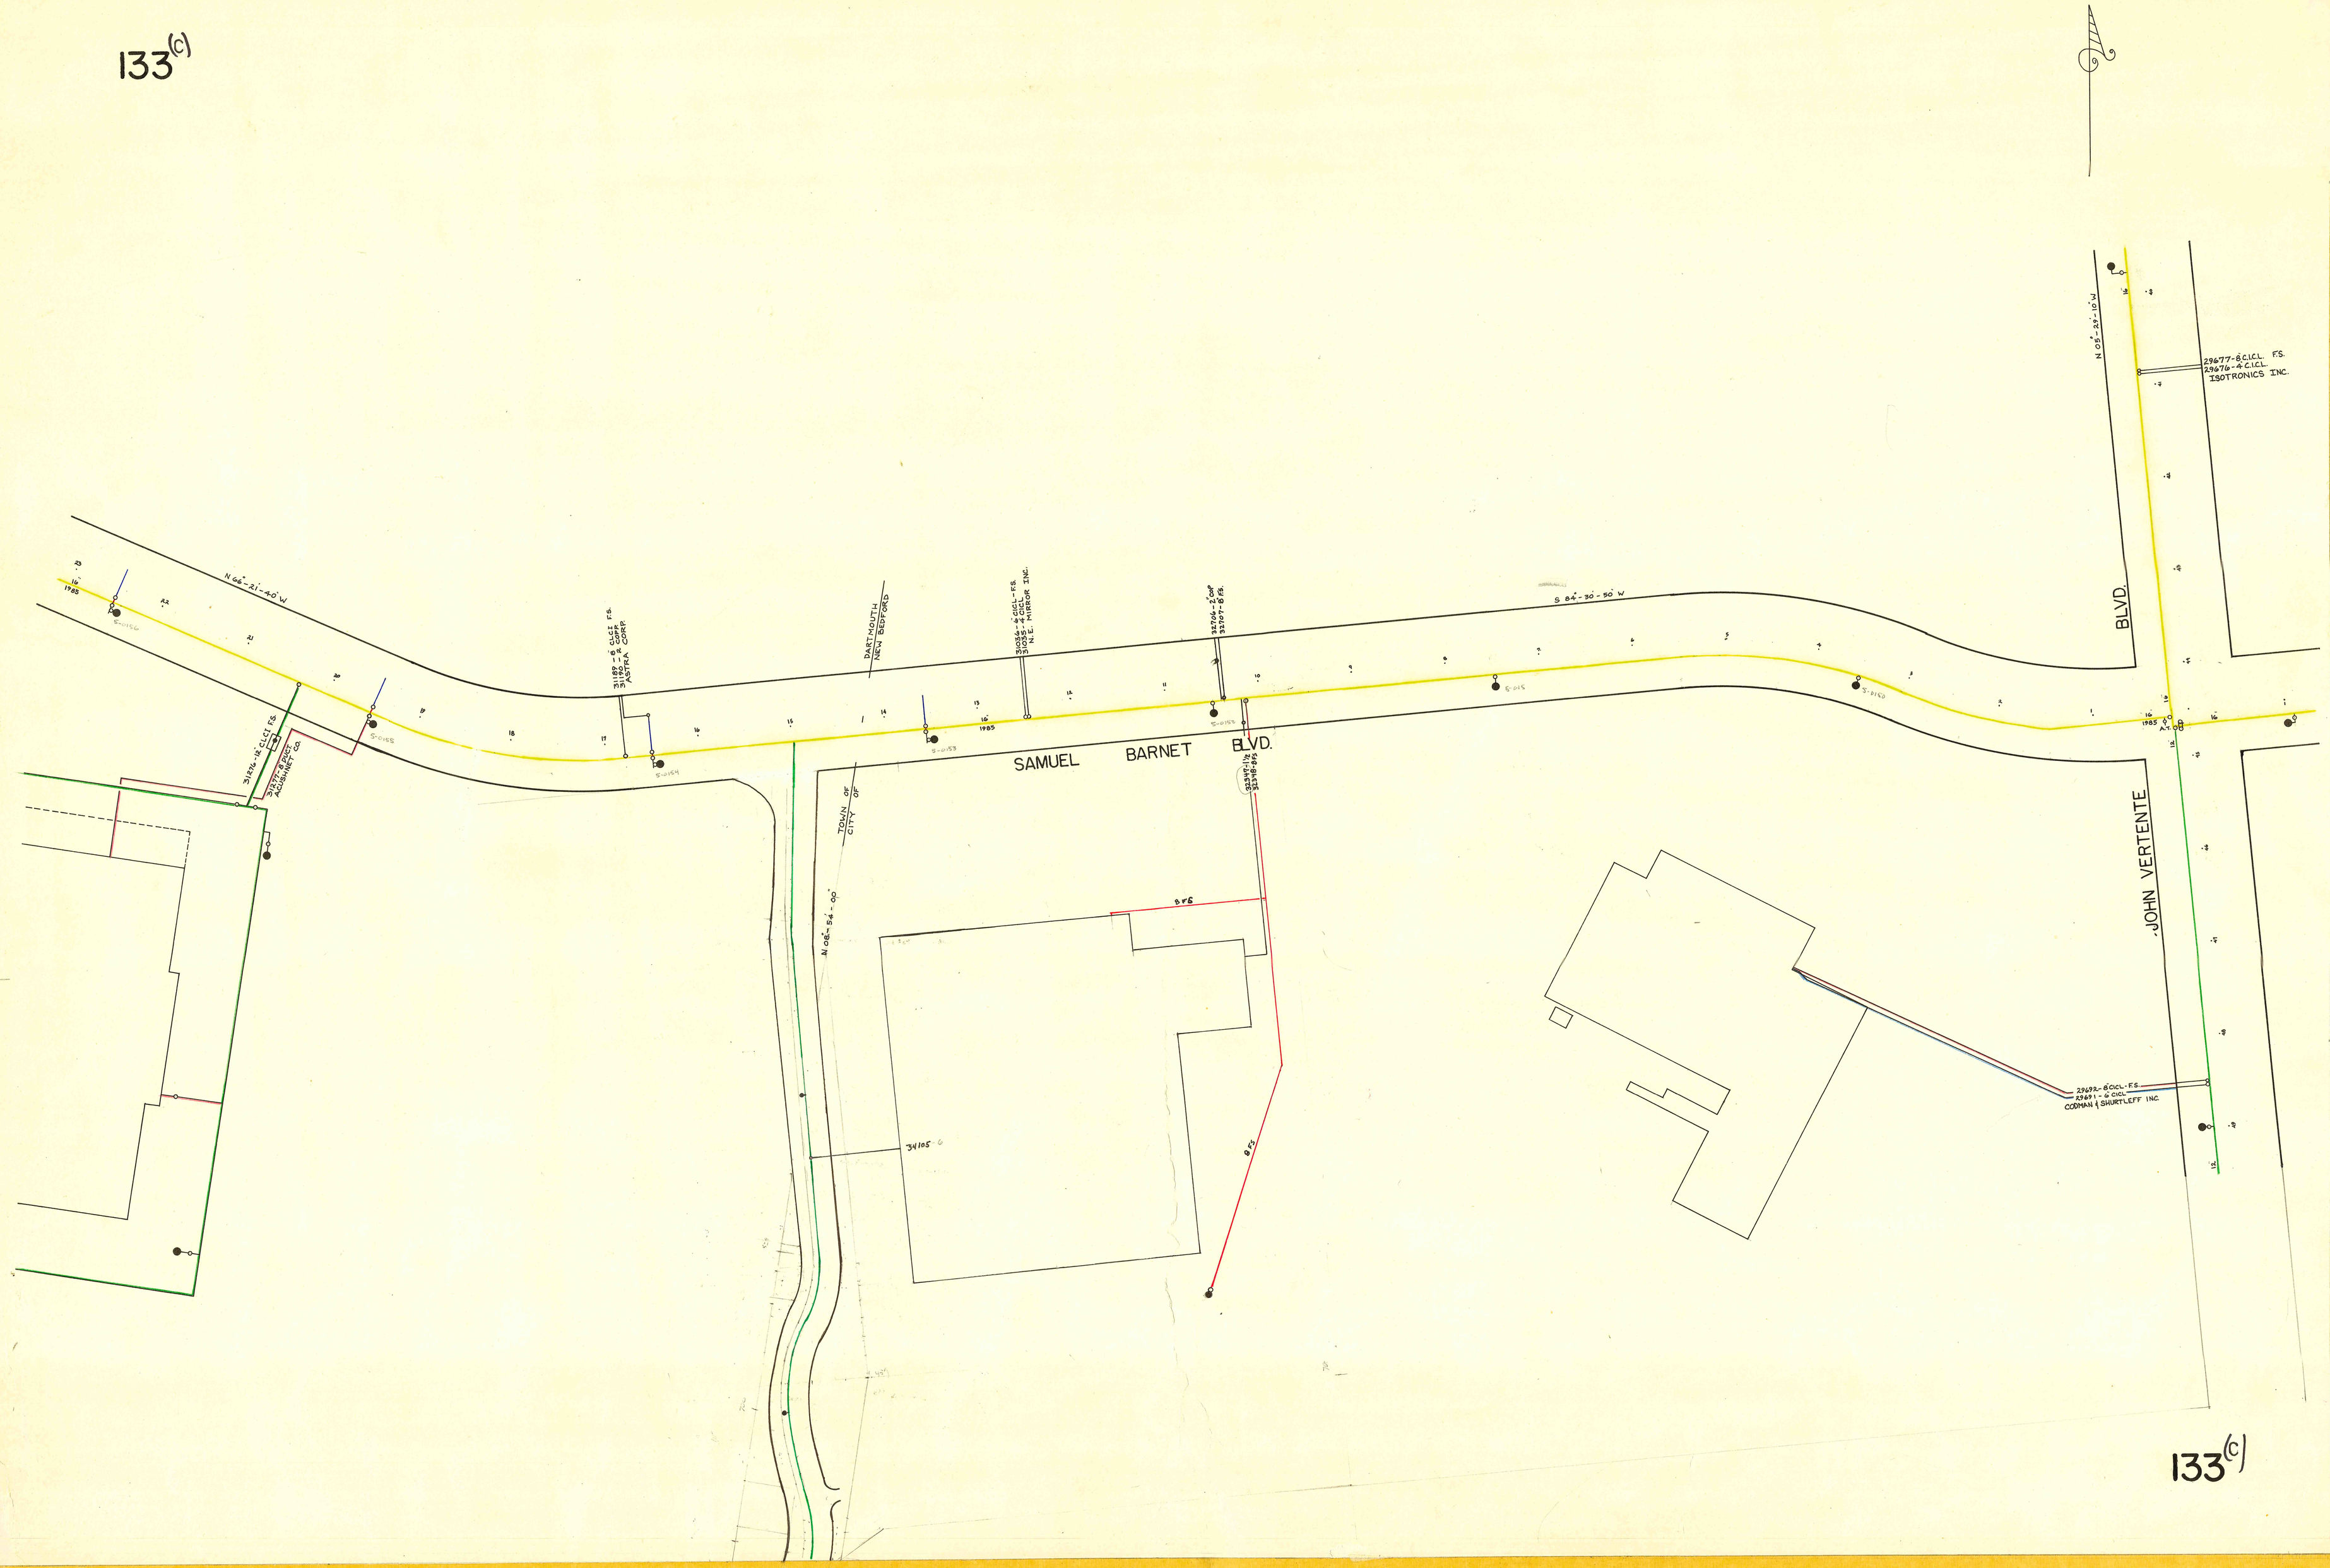
N 66°-21'-40" W
31189-8 CICL F.S.
31192-8 CICL
ASTRA CORP.
DARTMOUTH
NEW BEDFORD
31036-8 CICL-F.S.
31035-4 CICL
N.E. MICRO INC.
32704-2 CICL
32707-8 F.S.
S 84°-30'-50" W
N 05°-32'-10" W
29677-8 CICL F.S.
29676-4 CICL
ISOTRONICS INC.
31176-18 CICL F.S.
31177-8 CICL
ACUSHNET CO.
SAMUEL BARNET BLVD.
JOHN VERTENTE BLVD.
TOWN OF
CITY OF
N 06°-54'-00"
34105
29692-8 CICL-F.S.
29691-4 CICL
CODMAN & SHURTLEFF INC.

133(c)